



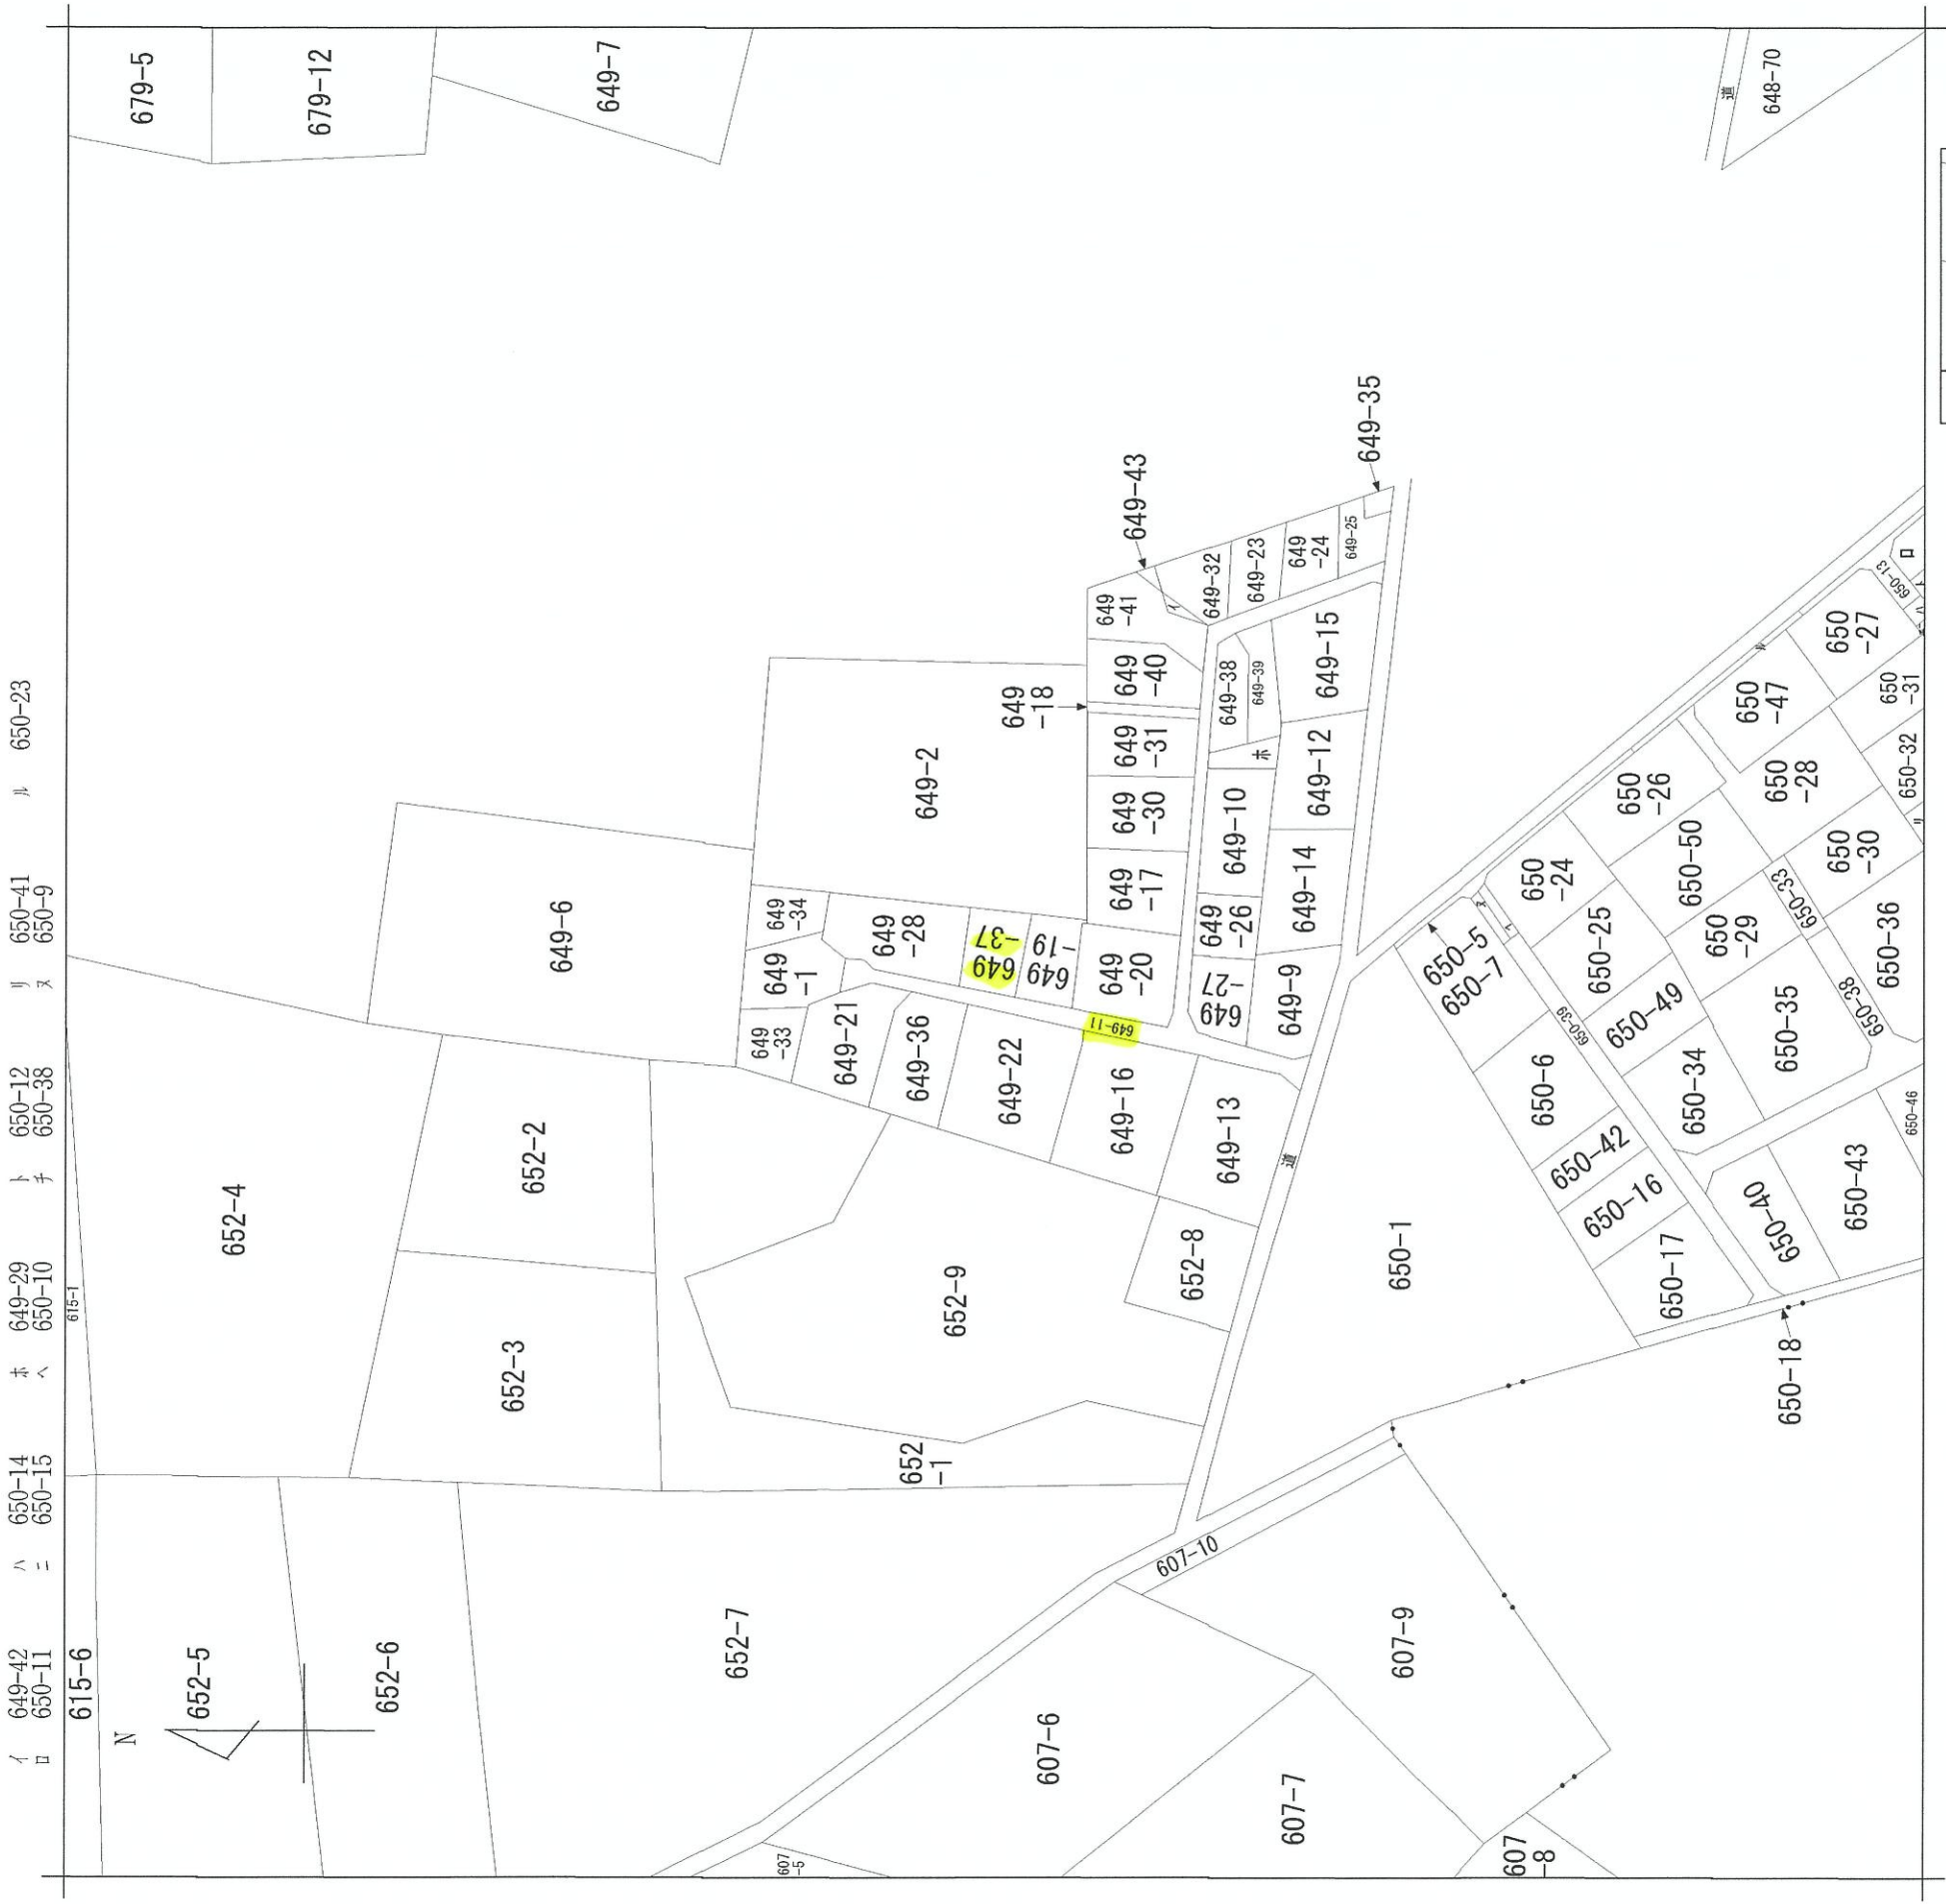

請求部分	所在	南都留郡山中湖村平野字吉政			地番	649番37		
出力縮尺	1/1200	精度分	座標系番号又は記号	分類	地図に準ずる図面			種類
作成年月日	大正9年1月			付年月日(原図)	補記事項			旧土地台帳附属地図

71828

地番	① 649-19 ② ③ 649- 19 37	地積測量図
土地の所在	南都留郡山中湖村平野字吉政	

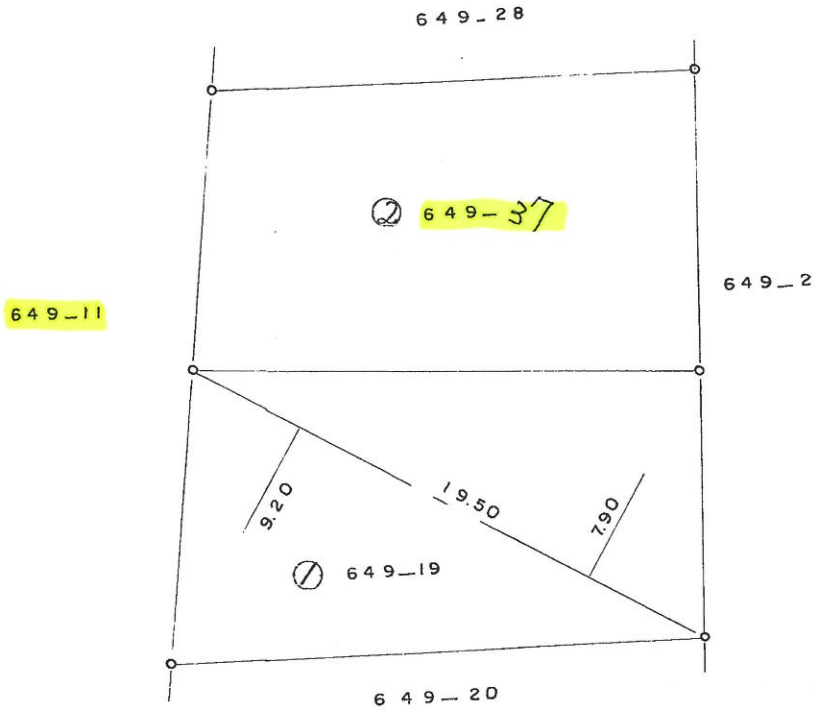

求積計算

$$\begin{aligned} 19.50 \times 9.20 &= 179.4000 \\ 19.50 \times 7.90 &= 154.0500 \\ \text{合計} &= 333.4500 \\ \div 2 &= 166.7250\text{m}^2 \end{aligned}$$

(日調連9)

(長源納)

作製者	土地家屋調査士 上小 富 功 (昭和54年12月27日作製)	申請人	小林 敏 夫	縮尺	1/250
-----	--------------------------------	-----	--------	----	-------


(日本土地家屋調査士会連合会用紙)

555.1.11


34133
昭和56年1月7日登記
各階平面図

家屋番号	649-37
建物の所在	南都留郡山中湖村平野字吉政 649番地37

建物図面
各階平面図

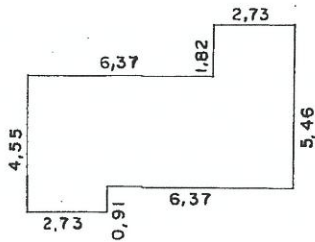

求積計算
2.73×1.82= 4.9686
2.73×0.91= 2.4843
9.10×3.64=33.1240
合計=40.5769m²

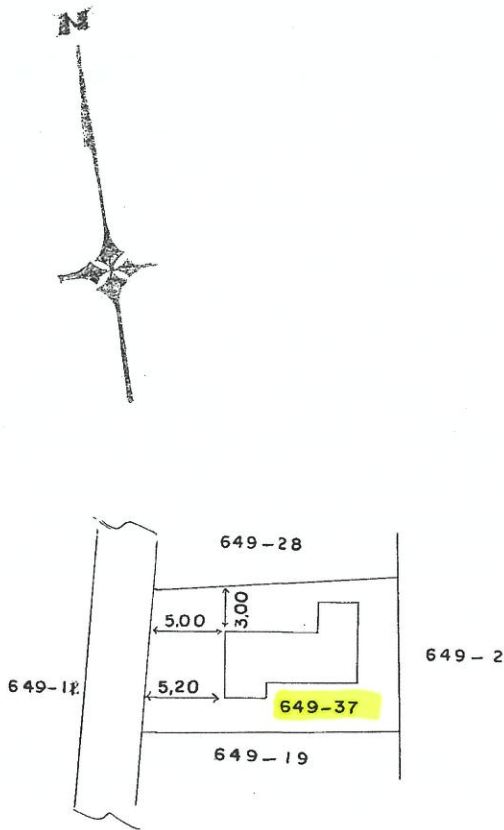

(日調連12)

作製者	土地家屋調査士 上小澤富男 (昭和56年12月24日作製)	縮尺	1/250
-----	----------------------------------	----	-------

(日本土地家屋調査士会連合会用紙)

申請人	棚網光治	縮尺	1/500
-----	------	----	-------