

イ 901-57
ロ 901-58
ハ 901-73
ニ 901-34




請求部分	所在	茂原市千沢字盛地		地番	901番19		
出力縮尺	1/600	精度分	座標系 番号又は 記号	分類	地図に準ずる図面	種類	旧土地台帳附属地図
作成年月日			備付 年月日 (原図)			補事項	

124413

土地所在図

地積測量図 55.8.28.

地番	901-14 ⁹⁰¹⁻¹⁶ 901-26
土地の所在	茂原市千沢字盛地

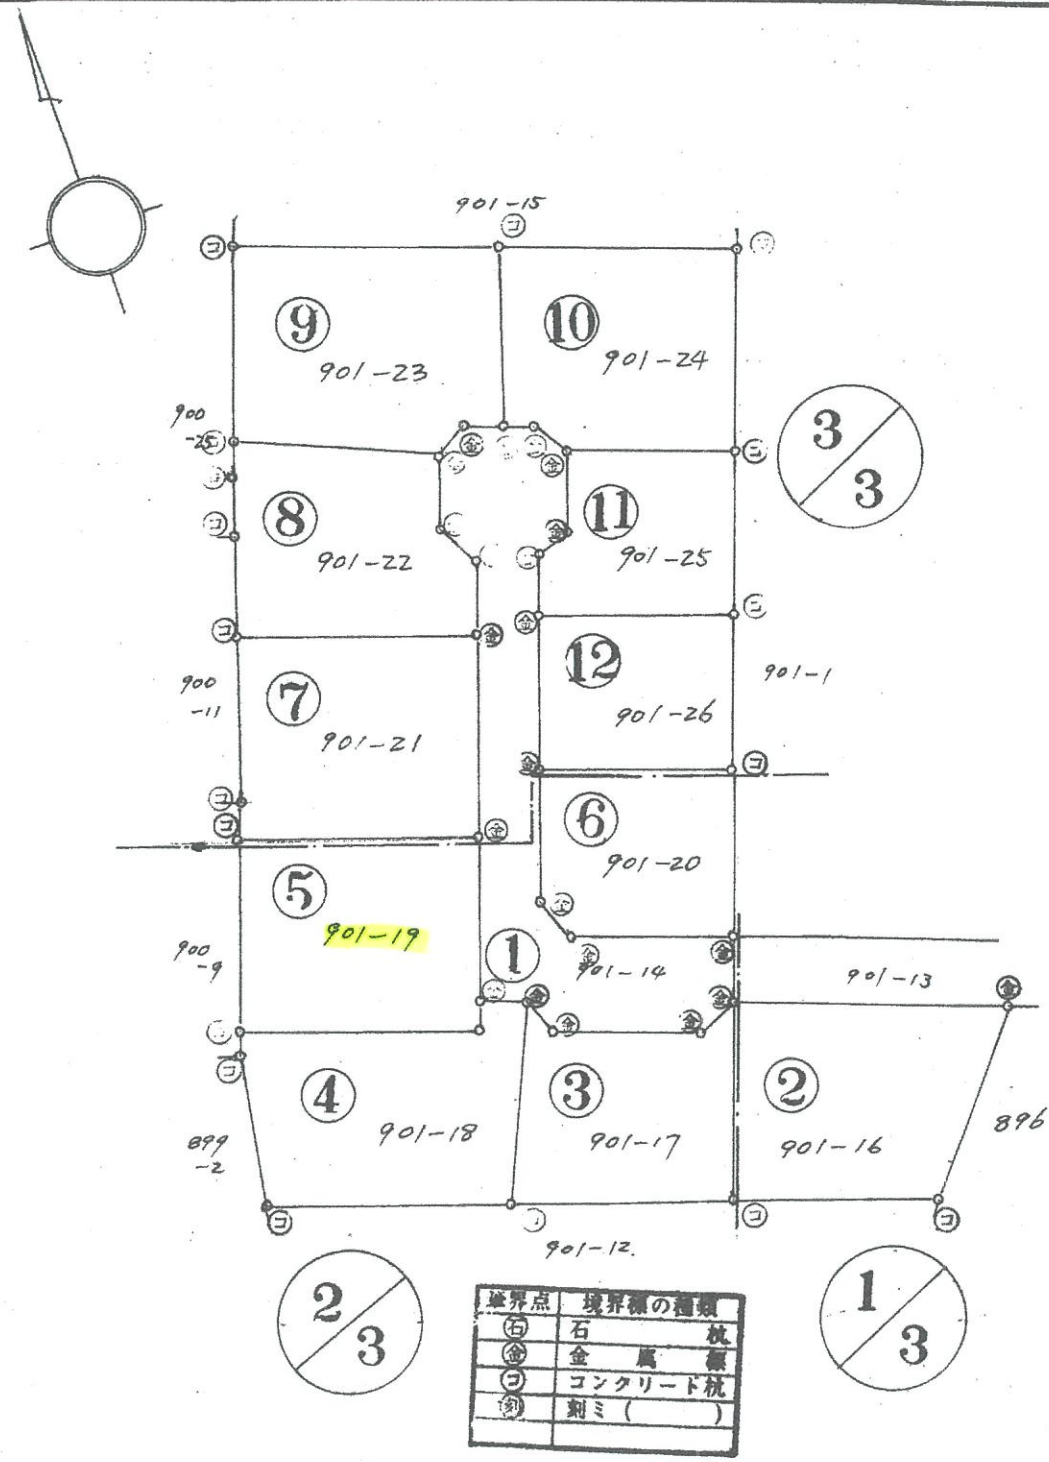

境界点	境界線の種類
⊕	石杭
⊙	金属杭
⊖	コンクリート杭
⊗	刺ミ()

作製者 東京都杉並区方南1丁目45-19-303
TEL (324) 3954番
土地家屋調査士 小林孝志 (昭和55年8月22日作製)

申請人 カネイ産業株式会社
代表取締役 篠崎栄子 (篠崎)

縮尺 1/500

(東京土地家屋調査士会用紙)


124415

1枚目と同様

地 番 901-14 901-17 901-20 2/3 地積測量図

土地の所在 茂原市千沢字盛地

番号	地 番	符号	底 辺	高	サ	倍 面	積 面	積 面
③	901-17	(A)	13.12		2.18		28.6016	165.4746 m ²
		(B)	16.43	10.12	6.51		273.2309	
		(C)	13.48		2.16		29.1168	
		計 330.9493						
④	901-18	(A)	3.82		1.72		6.5704	204.6680 m ²
		(B)	13.48		3.21		43.2708	
		(C)	20.00	8.09	8.65		334.8000	
		(D)	14.70		1.68		24.6960	
計 409.3372								
⑤	901-19	(A)	19.64	9.67	9.73		190.5080 m ²	
⑥	901-20	(A)	15.34		7.70		118.1180	136.5660 m ²
		(B)	15.61	2.69	7.24		155.0073	
計 273.1253								

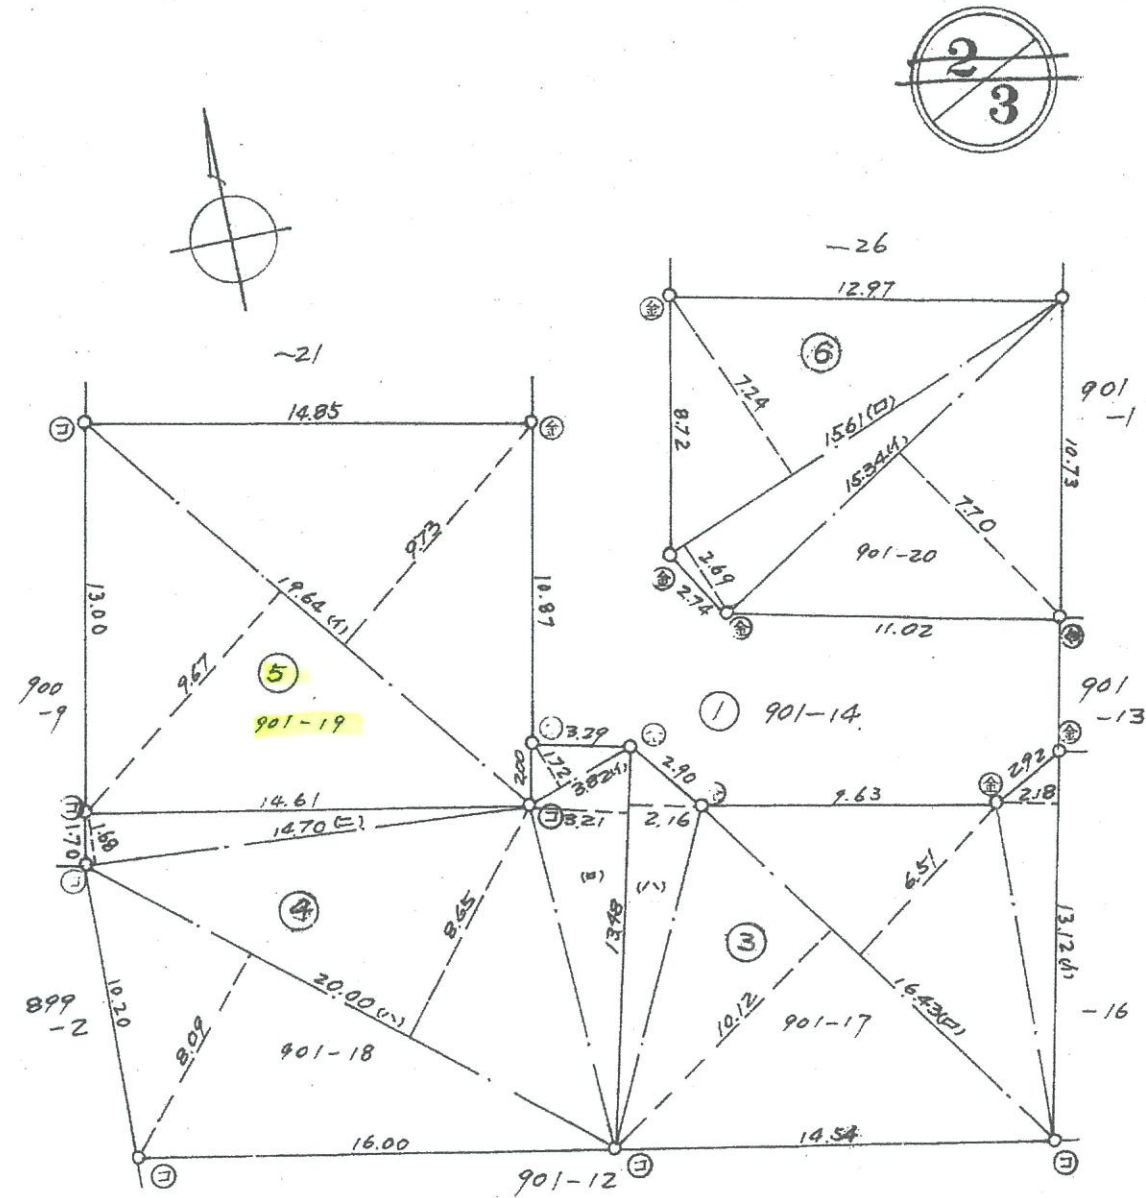

境界点	境界線の種類
○	石 杭
□	金 属 標
△	コンクリート杭
⊗	刻ミ ()

作製者 東京都杉並区方南1丁目45-19 TEL (324) 3954番 土地家屋調査士 小林孝志 (昭和55年8月22日作製)

申請人 カネノ産業株式会社 代表取締役 篠崎栄子 (篠崎) 縮尺 1/250

(東京土地家屋調査士会用紙)