


画像 ©2023 Google、画像 ©2023 Airbus、CNES / Airbus、Maxar Technologies、Planet.com、地図データ ©2023 200 m

静岡県田原郡函南町平井 1740-1848
 伊豆エクスパンドタウン別荘地 502-003-2
 固定資産税 0円 管理費 11,405

土地 163㎡ 山林
 調整区域 / 一戸建専用住宅
 20 / 60

35°05'03.7"N 138°59'40.9"E

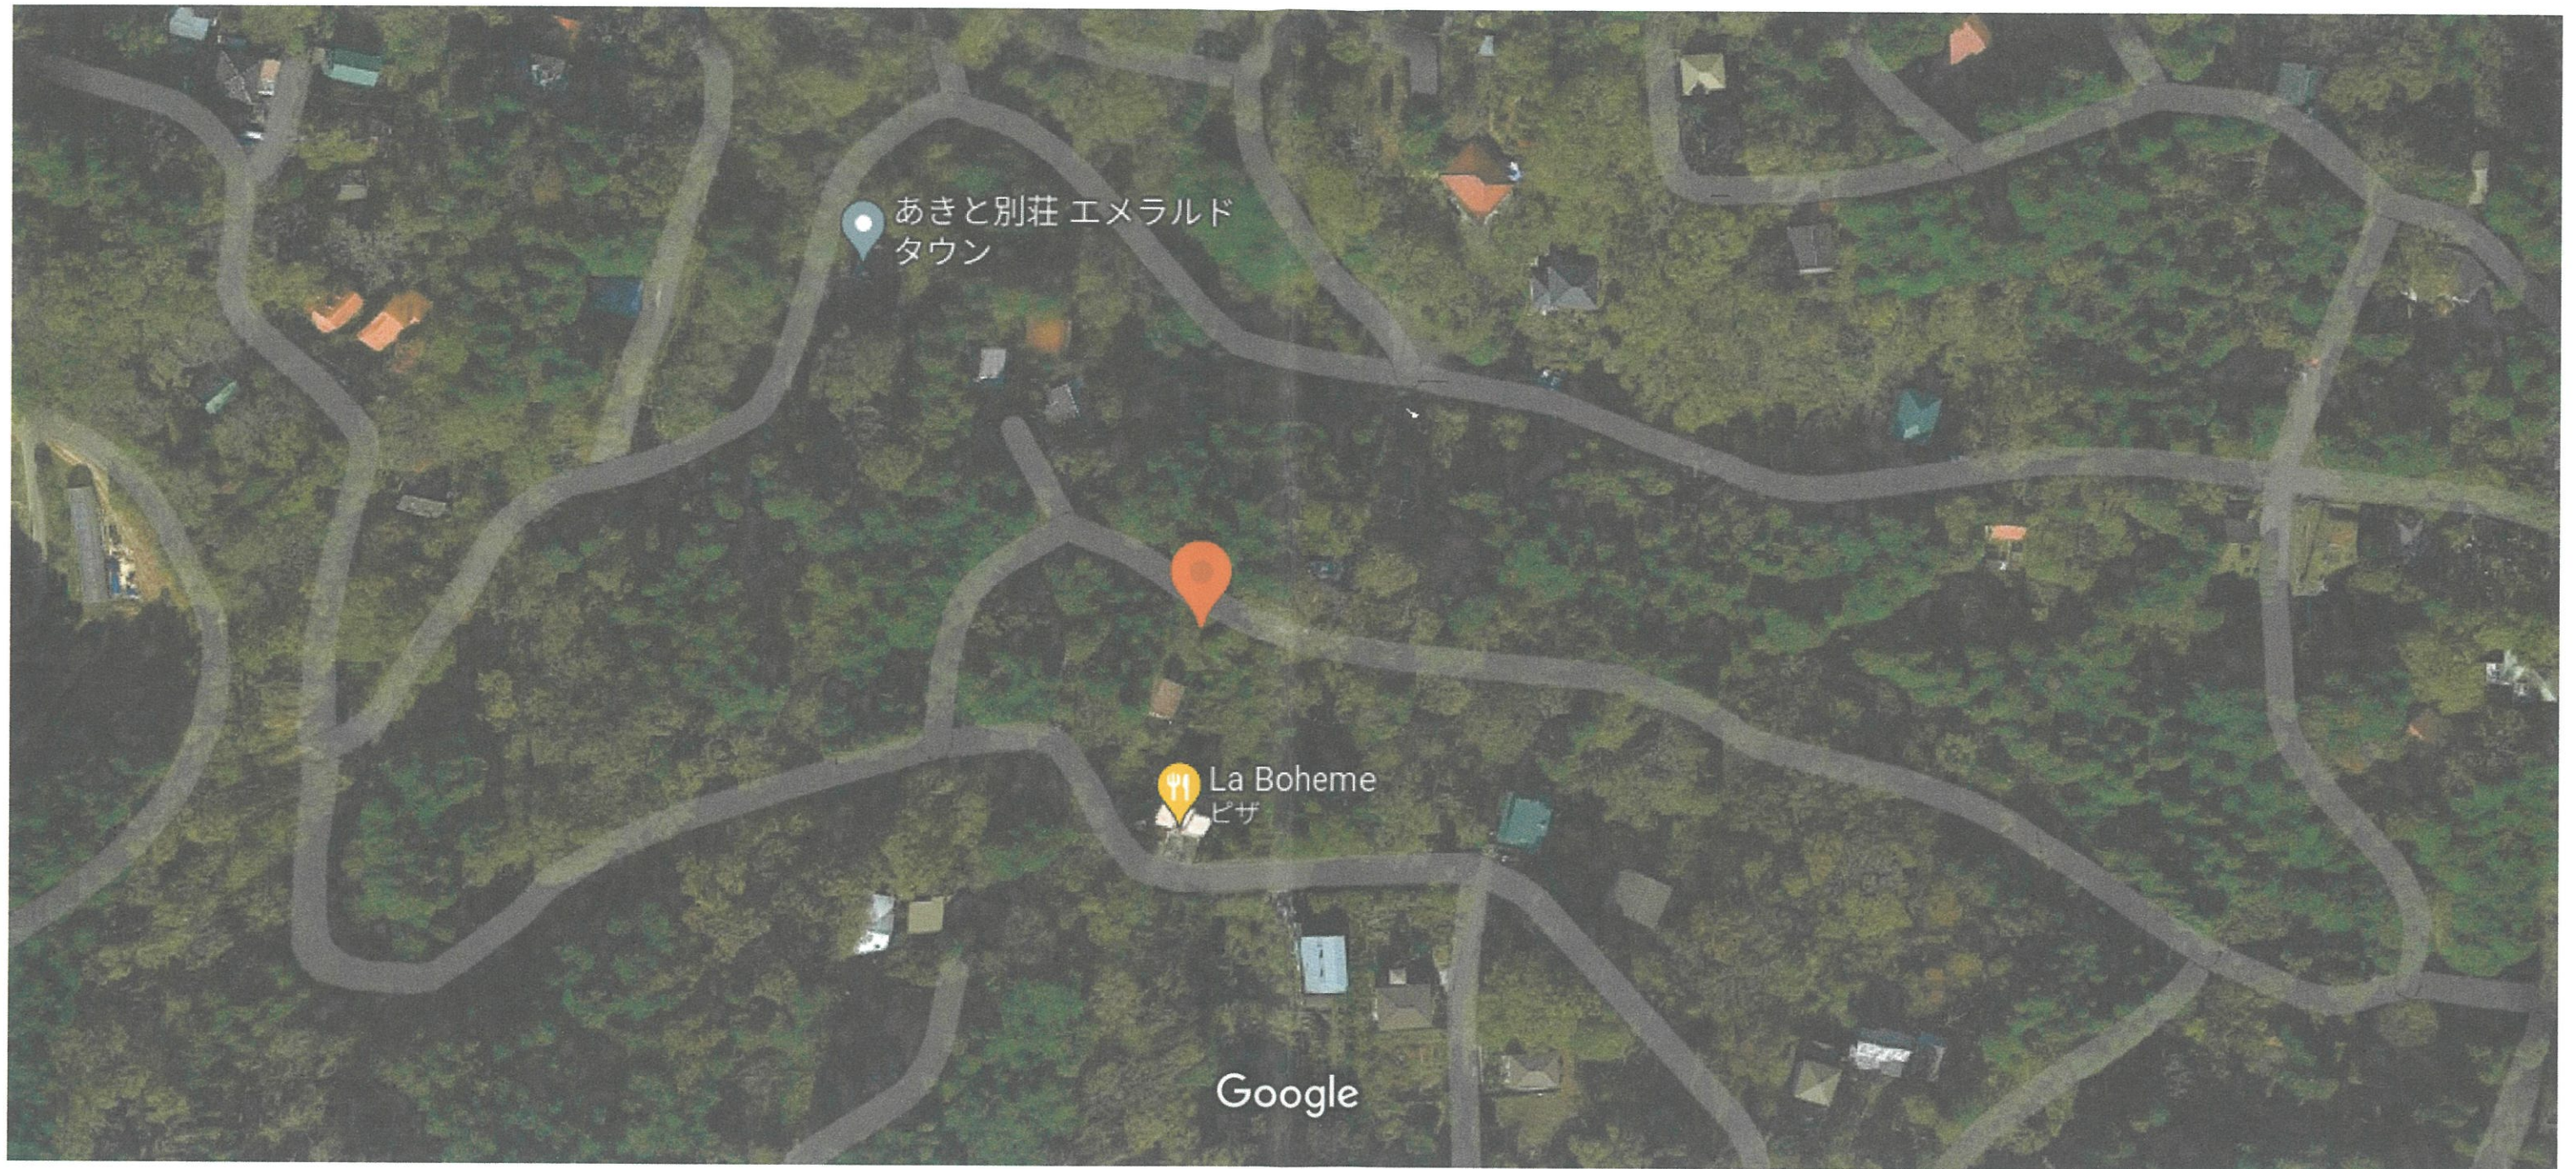

画像 ©2023 Google、画像 ©2023 Airbus、Maxar Technologies、Planet.com、地図データ ©2023 50 m



Google ストリートビュー

5月 2023

[他の日付を見る](#)

Google

撮影日: 5月 2023 © 2023 Google



然社

住友電工
セミナー

グハウス貸別荘 南



Google ストリートビュー
5月 2023 他の日付を見る

撮影日: 5月 2023 © 2023 Google

然社  

住友電工
セミナー

グハウス貸別荘南



請求部	所在	田方郡函南町平井字南谷下	地番	1740番1848	種類	その他	補記事項
出力縮	1/500	精度分	座標系 番号又は 記号	地図に準ずる図面	分類	地図に準ずる図面	備付 年月日 (原図)
作成年月日							