


(注) 斜線を施した部分は、閉鎖された部分です。

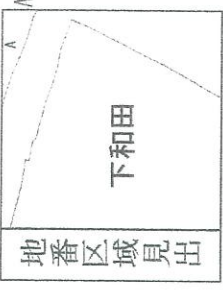

請求部分	所在	大和市下和田字上ノ原	地番	1262番2
出力縮尺	1/600	精度分区	分類	地図に準ずる図面
作成年月日		座標系番号又は記号	種類	旧土地台帳附属地図
		備考年月日(原図)		

344852

前1262-2 後・新同一新

地積測量図

更正

地番	1262-2
土地の所在	大和市下和田字上ノ原

座標求積表

地番	1262-2			
測点名	X	Y	$Y_{n+1} - Y_{n-1}$	$(Y_{n+1} - Y_{n-1}) X_n$
P1	-63199.661	-32828.483	0.493	-31157.432873
P2	-63199.619	-32828.658	-17.081	1079512.692139
1294	-63195.595	-32845.564	-30.604	1934037.989380
1293	-63202.124	-32859.262	-17.896	1131065.211104
P3	-63210.426	-32863.460	10.897	-688804.012122
P4	-63218.728	-32848.365	18.564	-1173592.466592
P5	-63209.934	-32844.896	16.763	-1059588.123642
P6	-63212.188	-32831.602	15.745	-995275.900060
P7	-63202.406	-32829.151	3.119	-197128.304314
			倍面積	930.346980
			面積	465.173490
			地積	465.17 m ²


引照点座標値

測点	X座標	Y座標
1292	-63198.392	-32857.375
S1	-63198.508	-32828.203

使用基準点座標値

測点	X座標	Y座標
A62	-63269.285	-32817.749
A63	-63201.168	-32785.007

(大和市道路台帳、旧測地系)

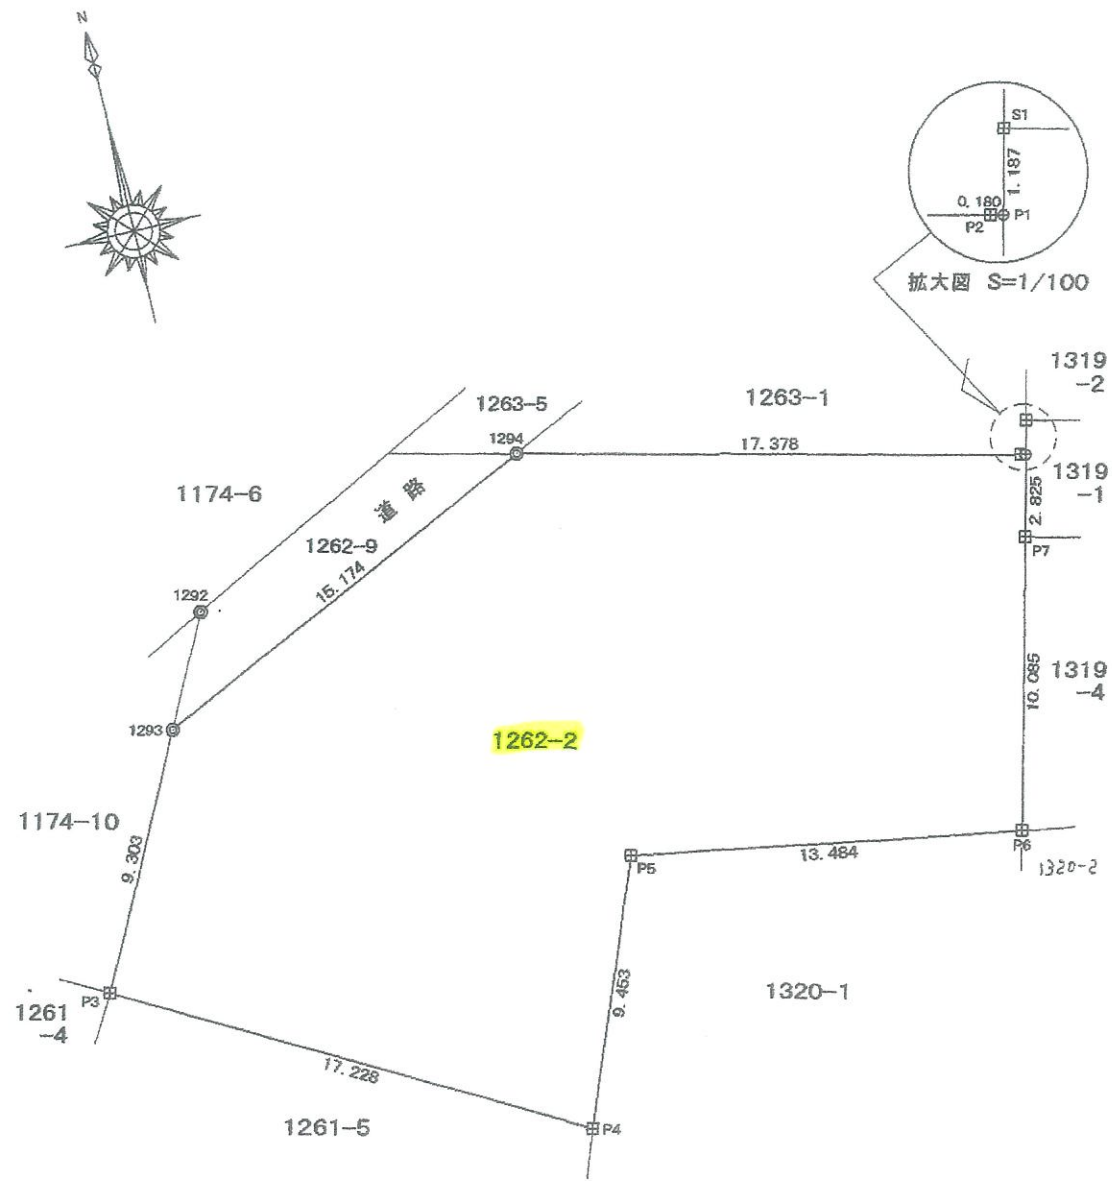

19
4
11

凡例	
●	市コンクリート杭
⊕	民コンクリート杭
⊙	金属板

作製者 神奈川県大和市中心一丁目7番29
土地家屋調査士 岩本 等 (平成19年3月24日作製)

(神奈川県土地家屋調査士会)

申請人 大津 大 鈴木 雅子 縮尺 1/250