

イ 道



(注) 斜線を施した部分は、閉鎖された部分です。


大字漆塚 大字漆塚	
地番区域見出	大字漆塚

請求部		所在	那須郡那須町大字漆塚字山梨道上			地番	217番39		
出力縮		縮尺不明	精度分	座標系番号又は記号	分類	地図に準ずる図面		種類	旧土地台帳附属地図
作成年月日					備付年月日(原図)		補事項		

1123637

前 地 番	217-28
	217-28 -36 ~ -48
土地の所在 那須郡那須町大字漆塚字山梨道上	

全図
土地積測在量図 114

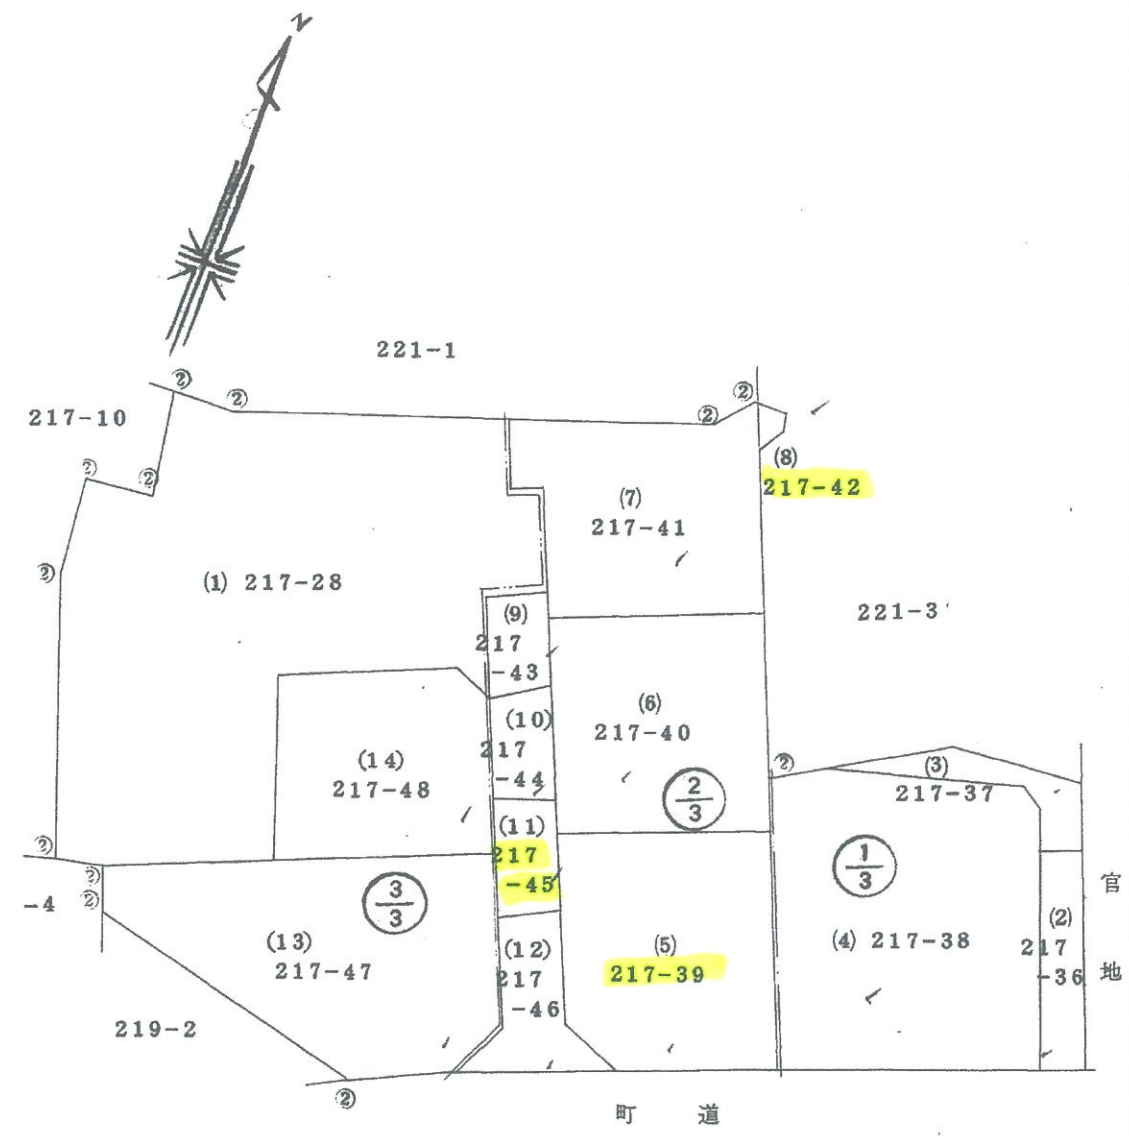

昭和56年7月21日登記
(2) コンクリート杭

作製者	土地家屋調査士 栃木県黒磯市大町5番2号	申請人	東鉄建設販売株式会社	縮尺	1/500
	青柳繁延 (昭和56年7月17日作製)		代表取締役 浦津雄太郎		

(栃木県土地家屋調査士会用紙)


1123639

地 番		求 積 表				
No.		No.	底 辺	高 さ	倍 面 積	面 積(m ²)
(16) 217-38	1	1	16.5	0.7	11.55	
	2	2	21.8	11.1	242.92	
	3	3	14.2	2.4	34.08	
					468.55	234.275
(17) 217-39	1	1	20.55	10.7	220.885	
	2	2	15.0	3.15	47.25	
					434.6175	217.30875
(18) 217-40	1	1	5.1	1.05	5.355	
	2	2	15.9	4.3	68.67	
	3	3	18.35	7.15	131.2925	
	4	4	3.5	2.6	9.1	
	5	5	3.2	0.15	0.48	
					416.195	208.0975
(19) 217-42	1	1	2.5	0.8	2.00	
	2	2	3.1	1.7	5.27	
					7.27	3.635
(20) 217-43			8.3	3.3	27.39	
					56.025	28.0125
(21) 217-44			8.4	2.55	21.42	
					62.58	31.29
(22) 217-45			9.25	2.8	25.9	
					66.165	33.0325
(23) 217-46	1	1	1.25	2.5	3.125	
	2	2	8.2	1.5	12.3	
	3	3	4.75	2.9	13.775	
					112.965	56.4825

地 番 217-39
-46

土地の所在 那須郡那須町大字漆塚字山梨道上

地 積 測 量 図 3/4

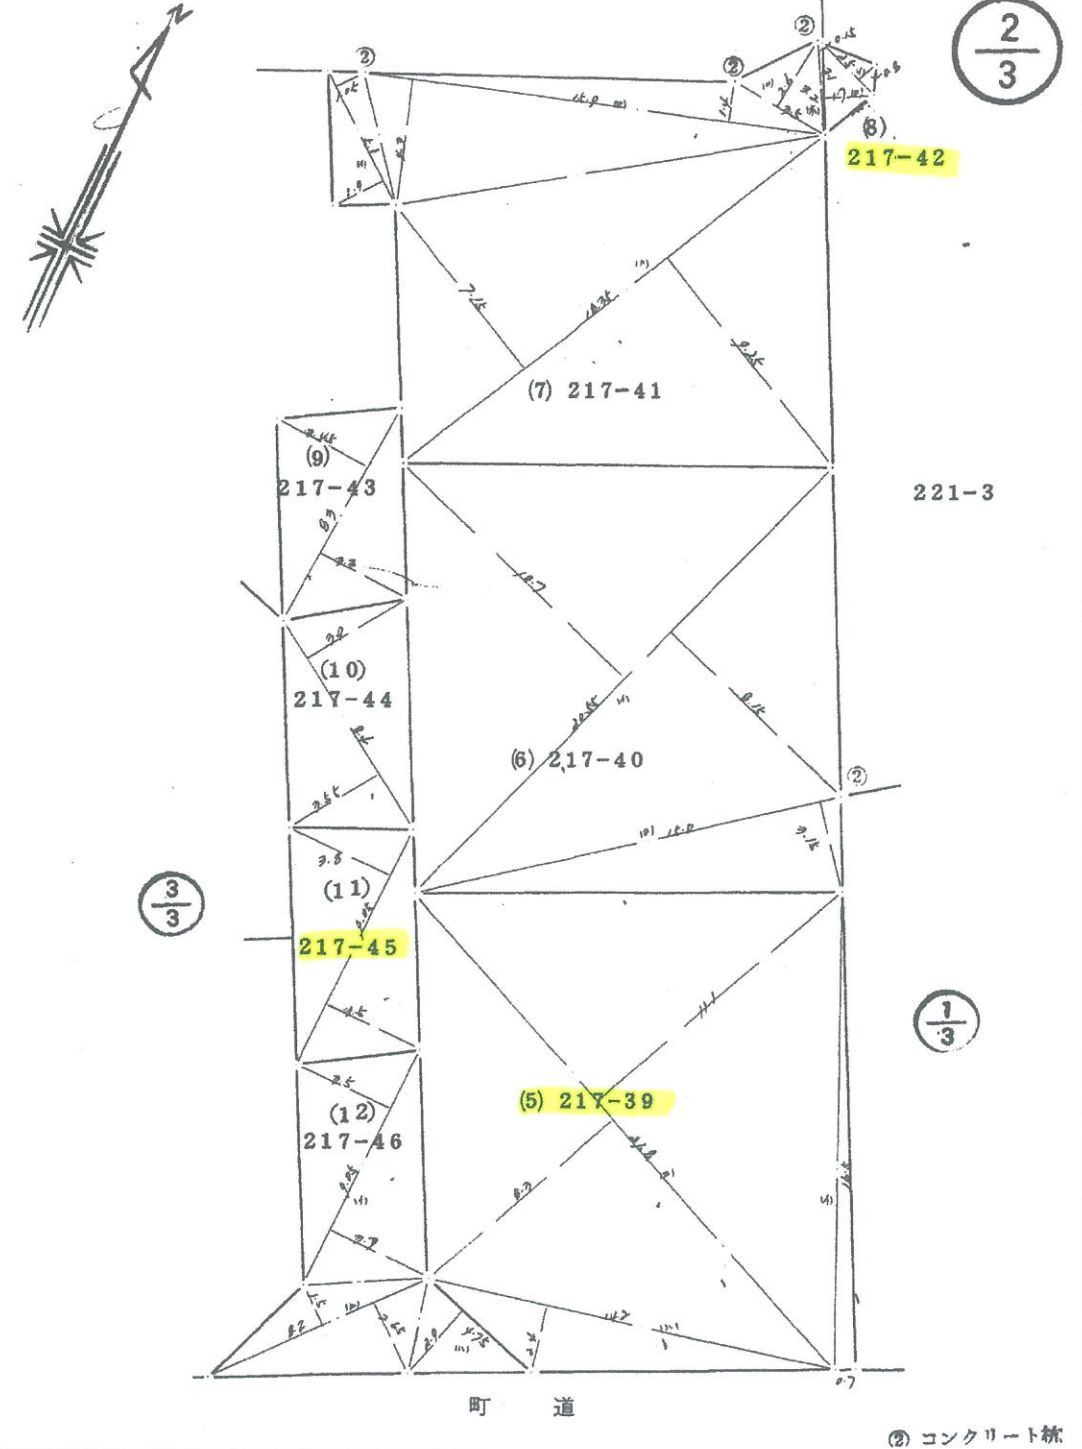

作 製 者 土地家屋調査士 栃木県黒磯市大町5番2号
青 柳 繁 延 (昭和56年7月17日作製)
(栃木県土地家屋調査士会用紙)

申 請 人 東鉄建設販売株式会社
代表取締役 浦津雄太郎
縮尺 1/250

SH 年 月 日 登記