


イ 1231-211 ハ 1234-44
ロ 1234-29

(座標値種別：図上測定) +57061.991


-115874.207

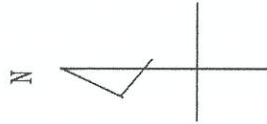

(座標値種別：図上測定)

+56936.991

-116000.207

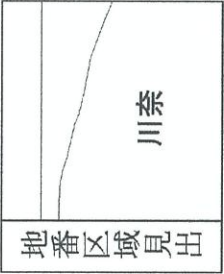

請求部分	所在	伊東市川奈字瓢箪洞		地番	1234番10	
出力縮	1/500	精度分	座標系 番号又は 記号	Ⅷ	分類	地図(法第14条第1項)
作成年月日			備付年月日 (原図)	補記事項		地籍図

710326



地番

1234-10、-20




地積測量図

土地の所在

伊東市川奈字瓢箪洞

地番 ㊤ 1234-10			
符号	底辺	高さ	倍面積
1	13.32	0.46	6.1272
2	17.41	9.41	163.8281
3	17.41	8.46	147.2886
4	33.38	1.21	40.3898
5	38.22	1.42	54.2724
6	38.30	0.67	25.6610
7	5.92	1.65	9.7680
8	5.92	3.09	18.2928
倍面積			465.6279
面積			232.81395
地積			232 m ²

地番 ㊤ 1234-20			
符号	底辺	高さ	倍面積
1	27.40	9.96	272.9040
2	20.25	1.99	40.2975
3	27.40	6.01	164.6740
4	5.60	0.44	2.4640
5	10.06	4.59	46.1754
倍面積			526.5149
面積			263.25745
地積			263 m ²

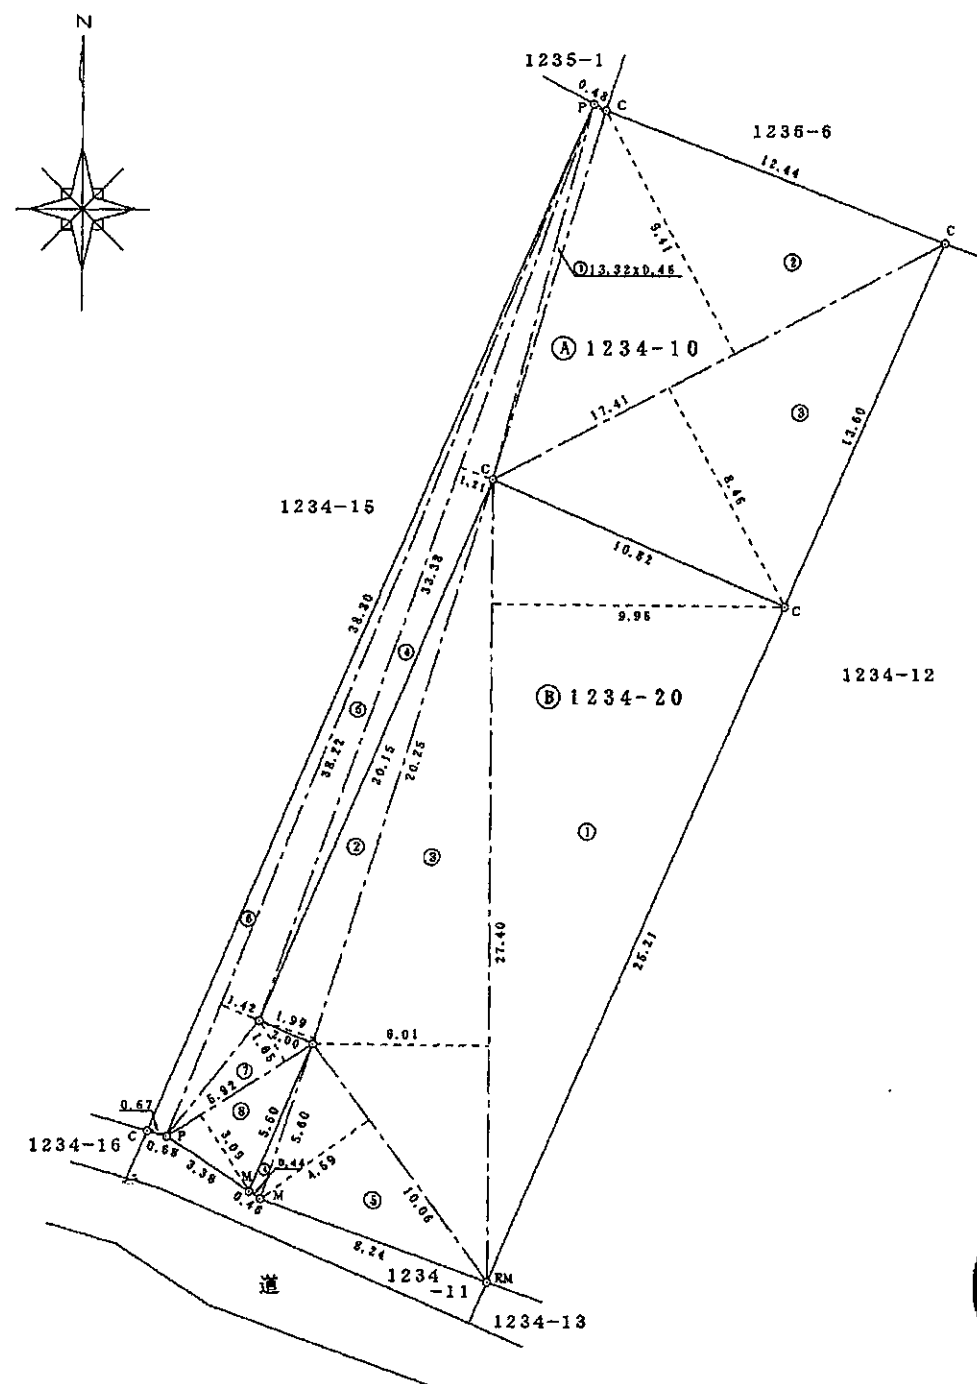

境界線略号 S～石杭、C～コンクリート杭、P～プラスチック杭、R～金属杭、M～刻ミ、RM～金属標 (単位m)

作製者

伊東市銀座元町1番3号
土地家屋調査士 石井光春



平成12年 2月 1日作製)

申請人

株式会社 アイランドヒル
代表取締役 保科 洋子



縮尺

1/250