



イ 641-24
ロ 355-40

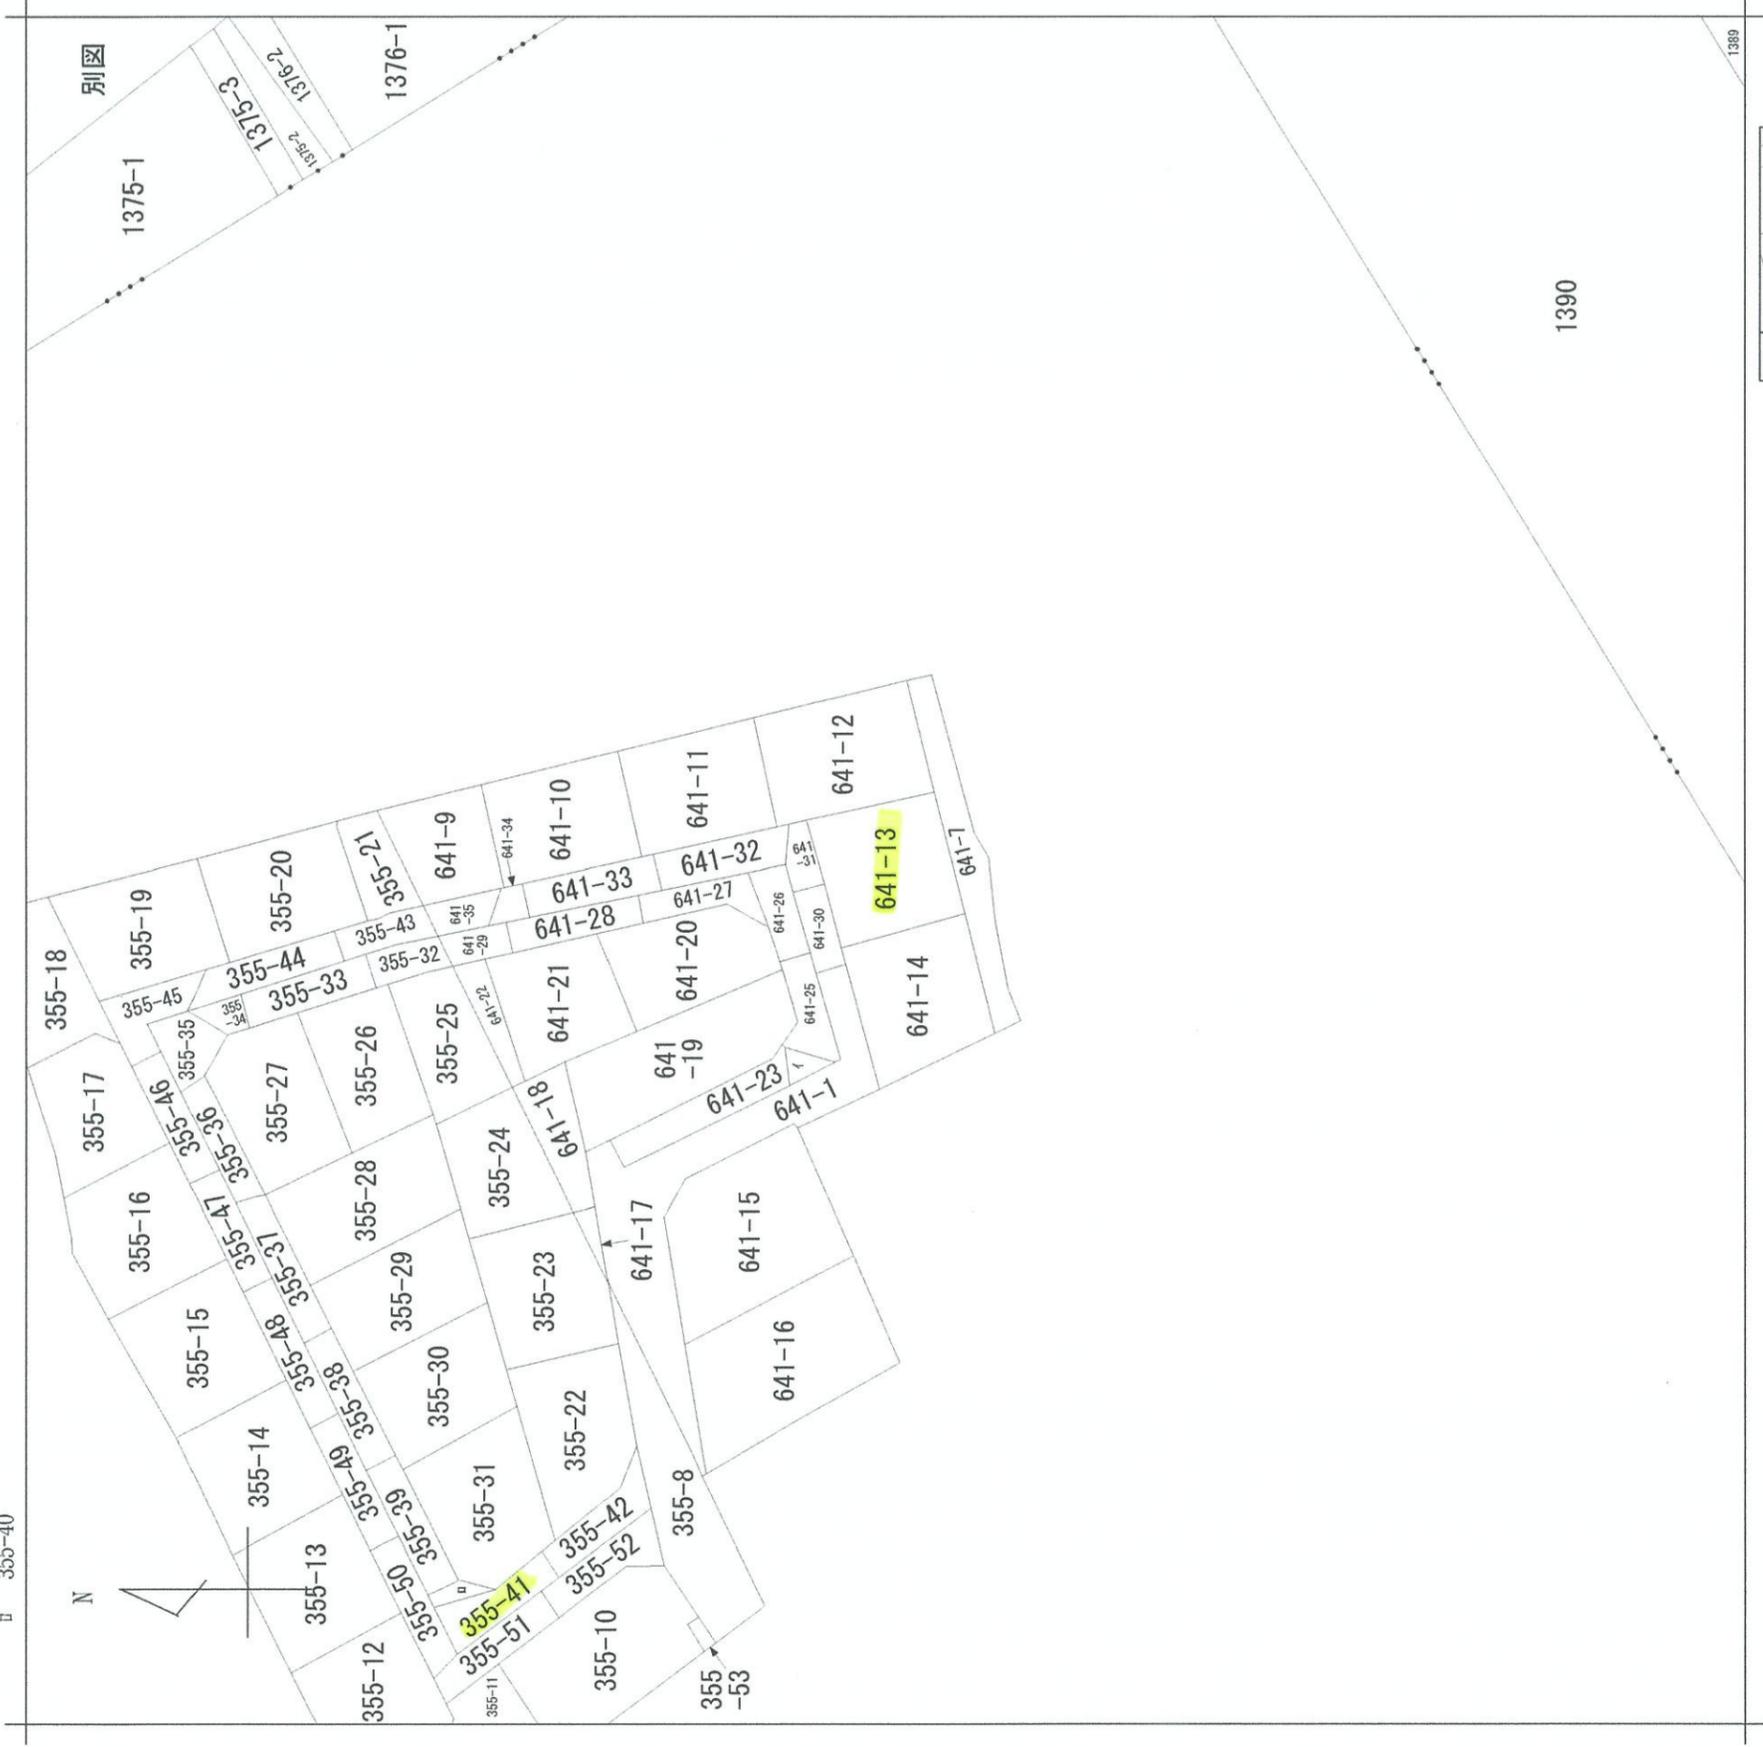

請求部分	所在	山武郡横芝町新島旧三島字高場			地番	641番13	
出力縮	1/500	精度分	座標系 番号又は 記号	分類	地図に準ずる図面	種類	土地改良所在図
		作成年月日	昭和48年	備付年月日 (原図)	昭和48年	補事項	

316024

地番 641~9ないし 1/3 地積測量図 61.6.25
 土地の所在 武部横芝光町 山武郡横芝町新島旧三島字高場

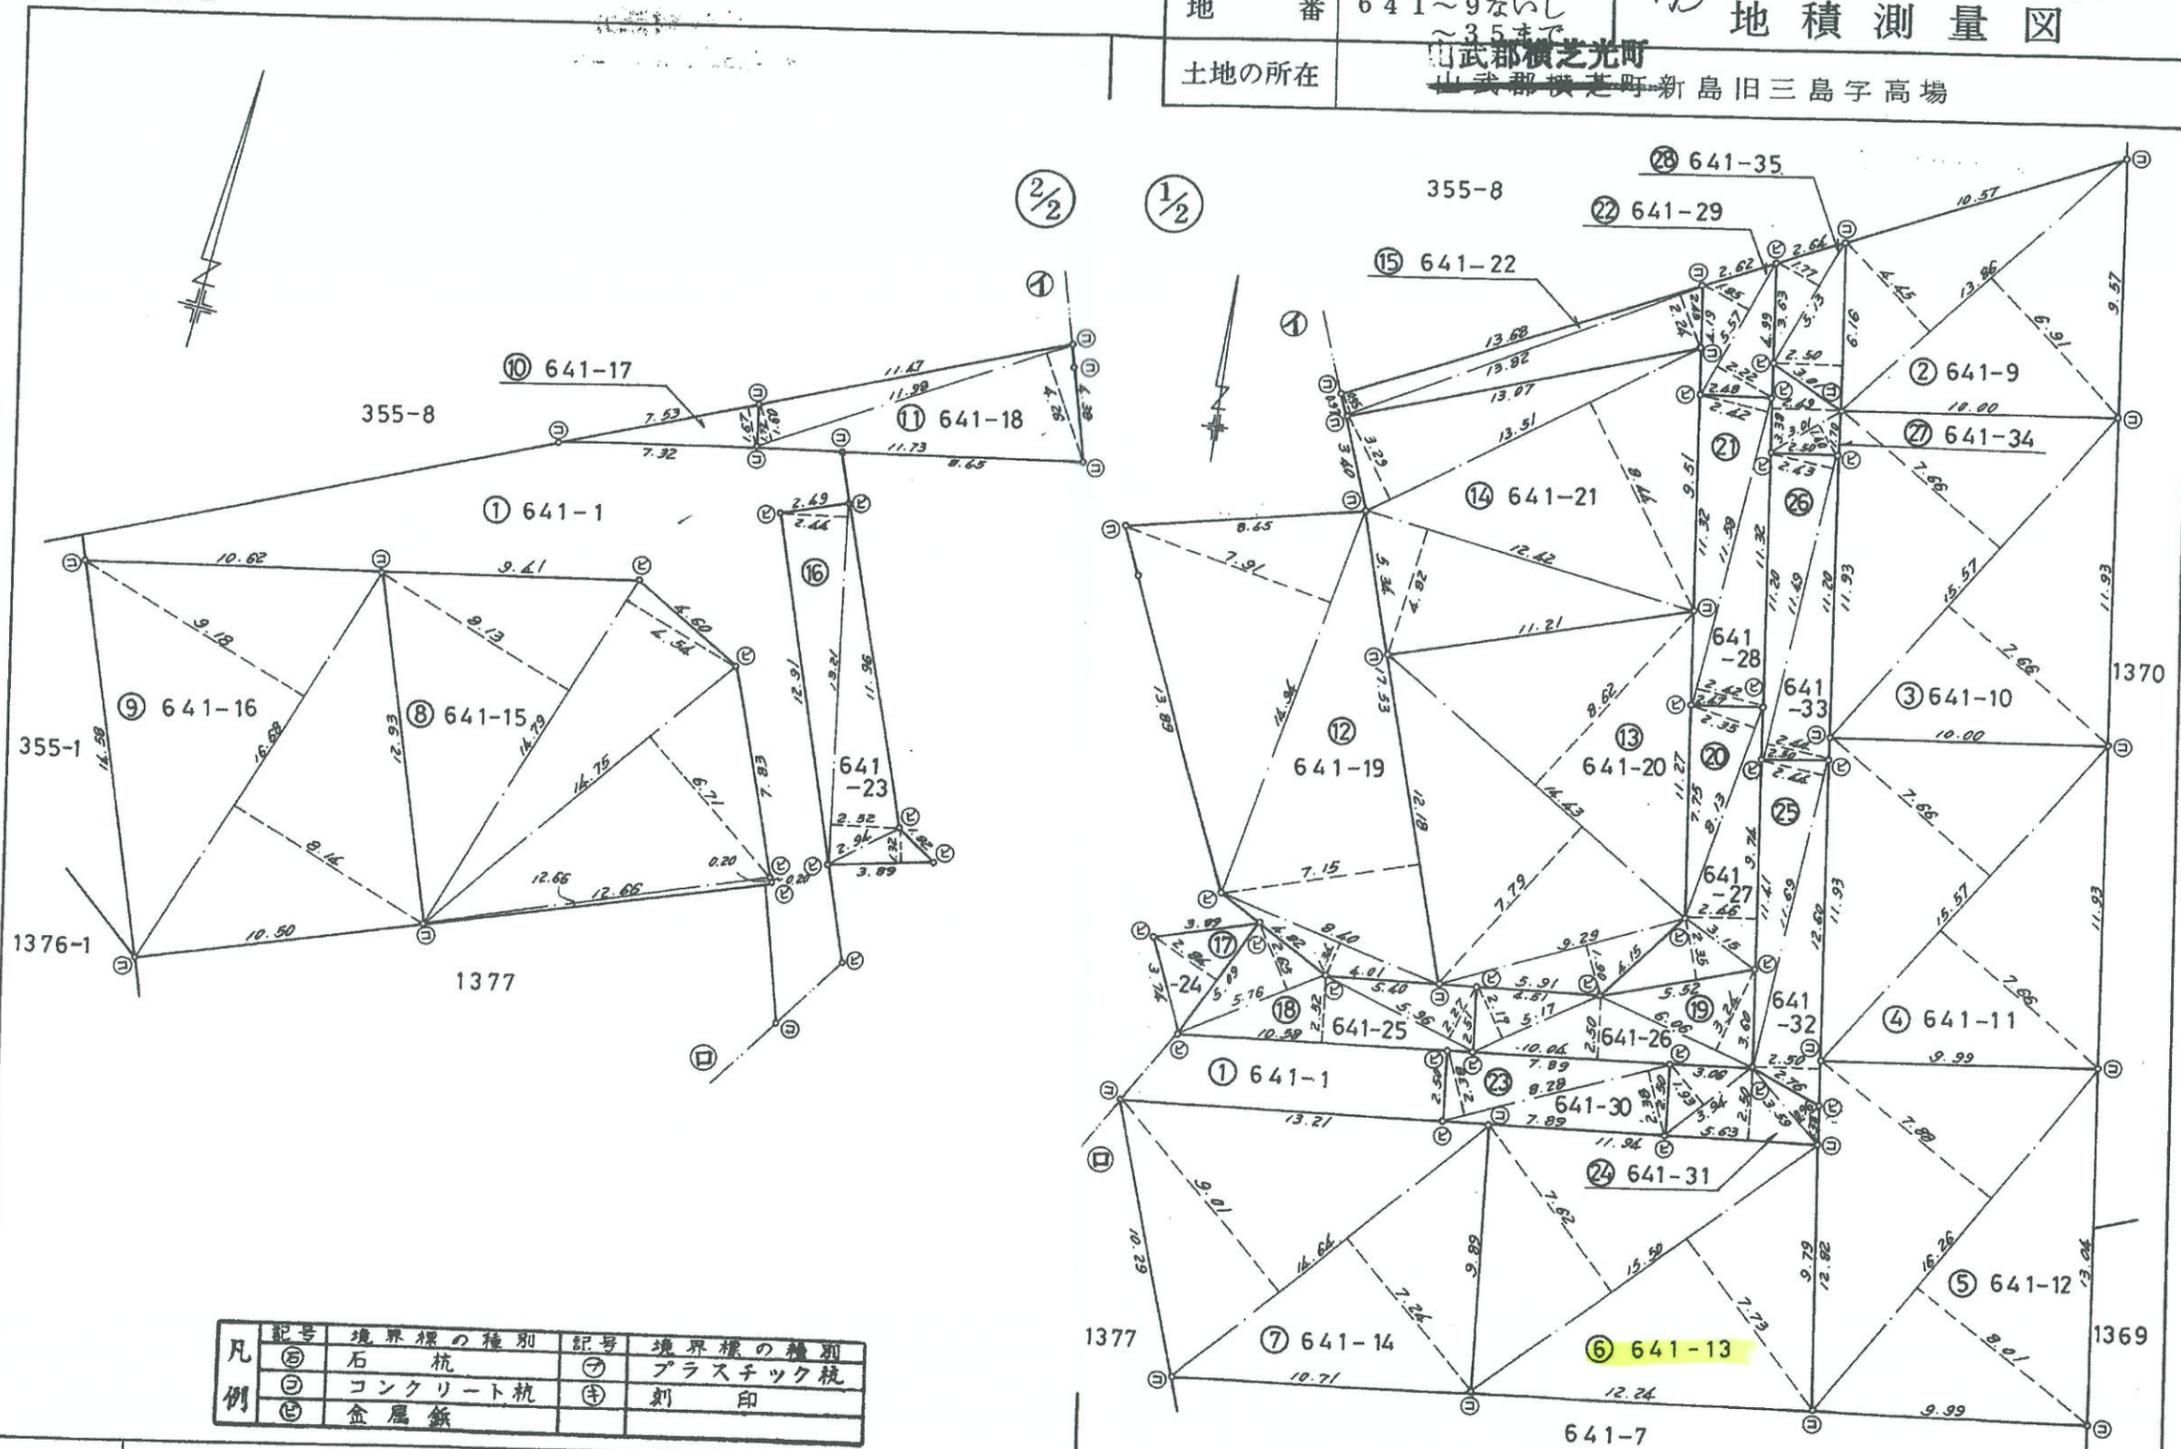

凡例	記号	境界標の種類	記号	境界標の種類
	⊙	石杭	⑦	プラスチック杭
	⊖	コンクリート杭	⊕	刺印
	⊗	金属釘		

土地家屋調査士
 作製者 千葉県東金市東新宿19番地4
 小倉英生 (昭和61年6月23日作製)

申請人 有限会社 不動
 代表取締役 戸倉晴美
 縮尺 1/250

(千葉土地家屋調査士会紙)

316025

1枚目と同様 2/3 地積測量図 61.6.25
 地番 641-9ないし ~35まで
 土地の所在 山武郡横芝光町 山武郡横芝町新島旧三島字高場

求積表				
地番	底辺	高さ	倍面積	面積
(9) 641-16	16.68 X	9.18 =	153.1224	76.5612
	16.68 X	8.14 =	135.7752	67.8876
合計			288.8976	144.4488
(10) 641-17	7.53 X	1.67 =	12.5751	6.2875
	合計			12.5751
(11) 641-18	11.98 X	1.60 =	19.1680	9.5840
	11.98 X	4.26 =	51.0348	25.5174
合計			70.2028	35.1014
(12) 641-19	14.94 X	7.91 =	118.1754	59.0877
	17.53 X	7.15 =	125.3395	62.6697
	8.40 X	1.34 =	11.2560	5.6280
合計			254.7709	127.3854
(13) 641-20	9.29 X	1.90 =	17.6510	8.8255
	14.43 X	7.79 =	112.4097	56.2048
	14.43 X	8.62 =	124.3866	62.1933
合計			254.4473	127.2236
(14) 641-21	12.42 X	4.82 =	59.8644	29.9322
	13.51 X	8.44 =	114.0244	57.0122
	13.51 X	3.29 =	44.4479	22.2239
合計			218.3367	109.1683
(15) 641-22	13.82 X	0.95 =	13.1290	6.5645
	13.82 X	2.24 =	30.9568	15.4784
合計			44.0858	22.0429

求積表				
地番	底辺	高さ	倍面積	面積
(2) 641-9	13.86 X	4.45 =	61.6770	30.8385
	13.86 X	6.91 =	95.7726	47.8863
合計			157.4496	78.7248
(3) 641-10	15.57 X	7.66 =	119.2662	59.6331
	15.57 X	7.66 =	119.2662	59.6331
合計			238.5324	119.2662
(4) 641-11	15.57 X	7.66 =	119.2662	59.6331
	15.57 X	7.66 =	119.2662	59.6331
合計			238.5324	119.2662
(5) 641-12	16.26 X	7.88 =	128.1288	64.0644
	16.26 X	8.01 =	130.2426	65.1213
合計			258.3714	129.1857
(6) 641-13	15.50 X	7.73 =	119.8150	59.9075
	15.50 X	7.62 =	118.1100	59.0550
合計			237.9250	118.9625
(7) 641-14	14.64 X	7.24 =	105.9936	52.9968
	14.64 X	9.01 =	131.9064	65.9532
合計			237.9000	118.9500
(8) 641-15	14.79 X	8.13 =	120.2427	60.1213
	14.79 X	4.54 =	67.1466	33.5733
	14.75 X	6.71 =	98.9725	49.4862
	12.66 X	0.20 =	2.5320	1.2660
合計			288.8938	144.4469

土地家屋調査士
 千葉県東金市東新宿19番地
 小倉英生 (昭和61年6月23日作製)

申請人 有限会社 不動
 代表取締役 戸倉 晴美

縮尺 1/