

地番区域見出
大磯

請求部分	所在	中郡大磯町大磯字漆ヶ久保		地番	681番32	種類		旧土地台帳附属地図
出力縮	1/600	精度区分		分類	地図に準ずる図面	座標系番号又は記号		
作成年月日		備付年月日(原図)		補事項				

706315



3-1 前 681-1 後 新同 新

地番 681-1, -26 ~ -49

地積測量図

1/3

土地の所在 中郡大磯町大磯字漆ヶ久保

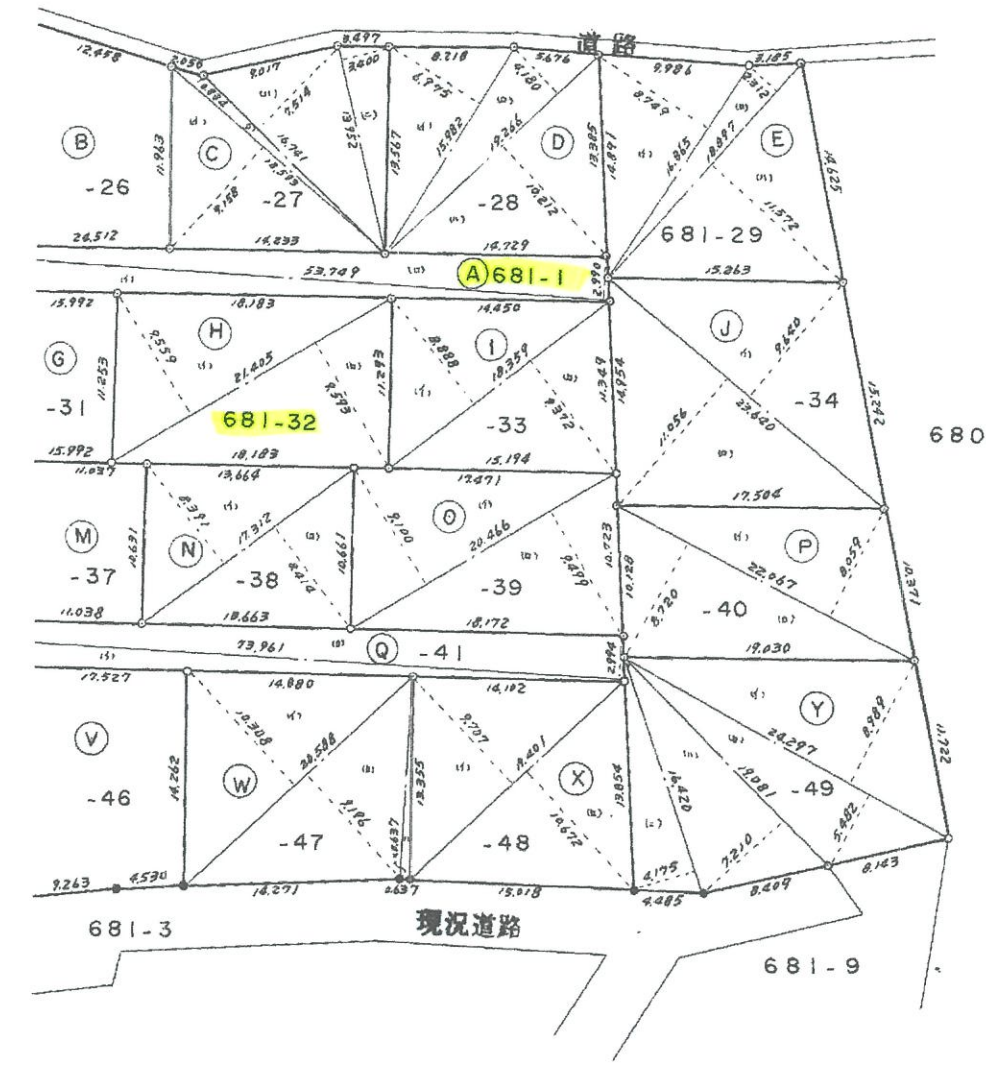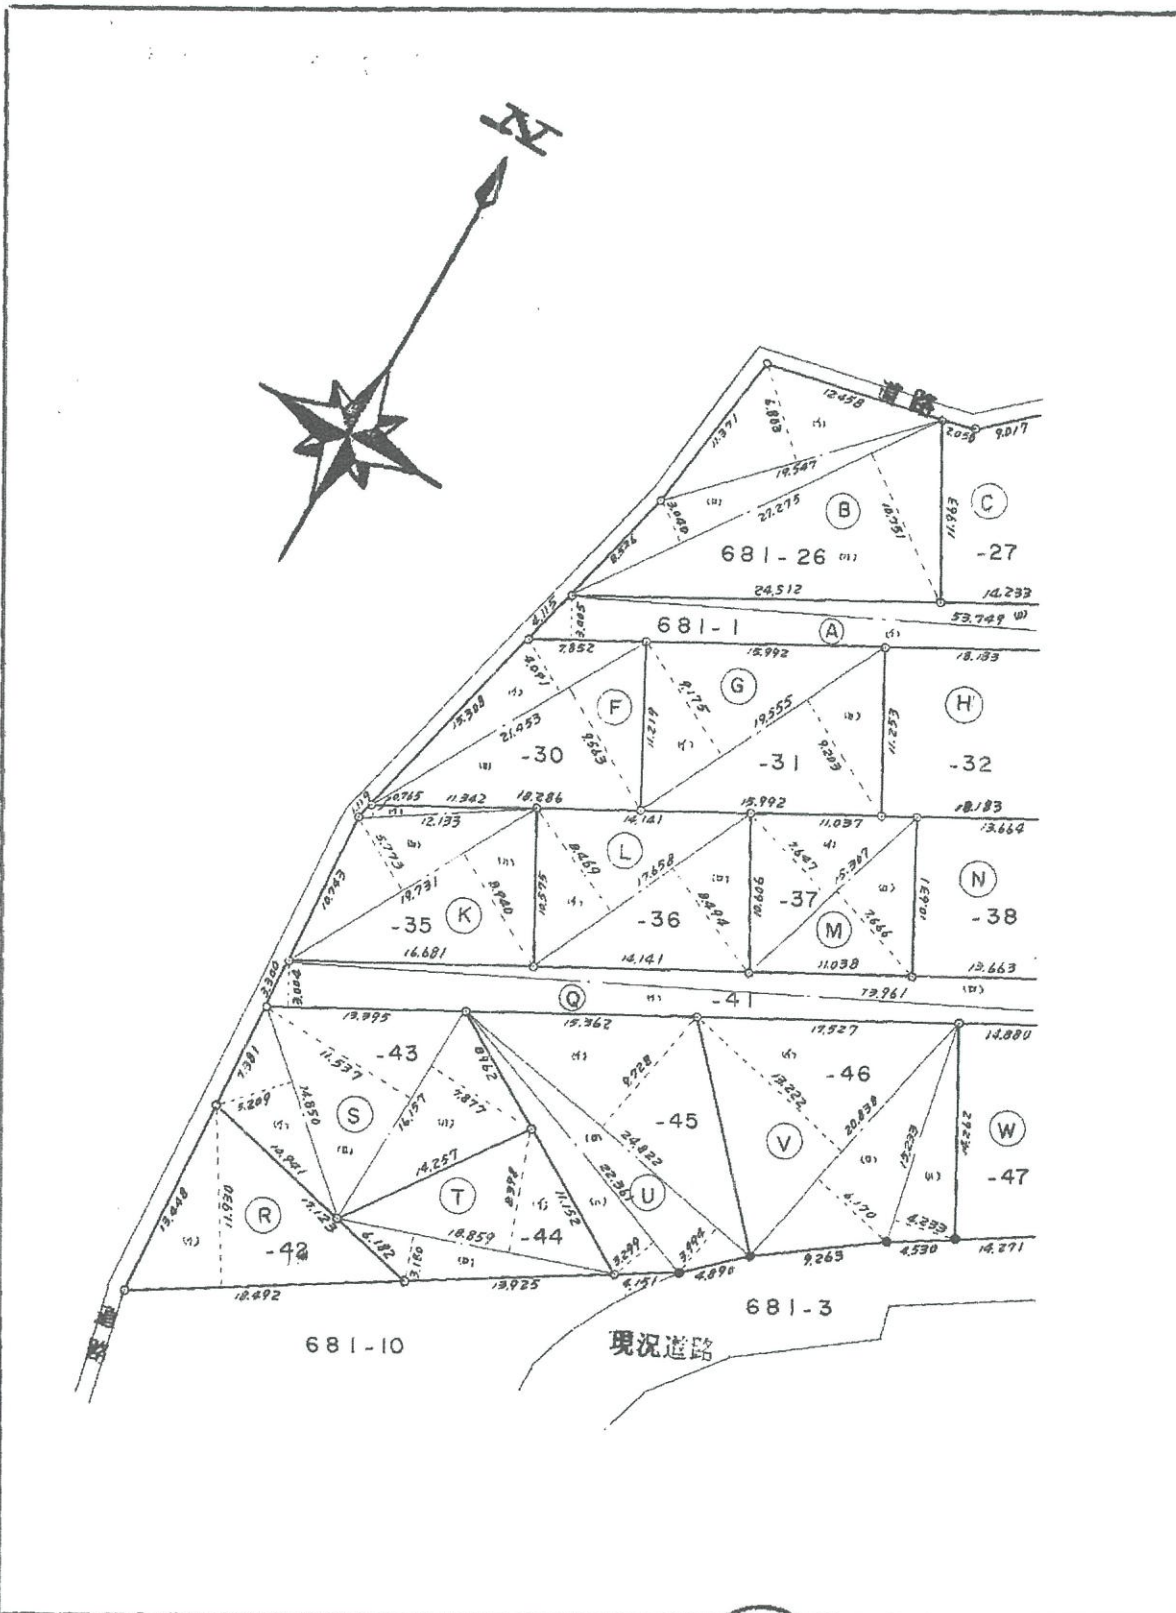

52
12
19

作製者 平塚市浅間町2番14号 有限会社 協和商事 測量士 池亀 昭 昭和52年12月14日作製 電話0463-32-5110番

申請人 ロイヤルエステート株式会社 代表取締役 本村 季章

縮尺 1/500

706316

求積表

地番	順位	符号	底(m)	辺高(m)	サ	倍面積	地(m ²)積
681-1	A	①	56.477	3.005		169.713385	165.2114
		②	53.749	2.990		160.709510	
		計				330.422895	
681-26	B	①	19.547	6.803		132.978241	254.5638
		②	27.275	3.040		82.916000	
		計	27.275	10.751		293.233525	
681-27	C	①	18.593	9.158		170.274694	179.5049
		②	18.593	0.834		15.506562	
		③	16.741	7.514		125.791874	
		計	13.952	3.400		47.436800	
681-28	D	①	15.982	6.975		111.474450	194.3753
		②	19.266	4.180		80.531880	
		計	19.266	10.212		196.744392	
681-29	E	①	16.865	8.749		147.551885	204.9589
		②	18.897	2.312		43.689864	
		計	18.897	11.572		218.676084	
681-30	F	①	21.453	4.091		87.764223	146.4596
		②	21.453	9.563		205.155039	
		計				292.919262	
681-31	G	①	19.555	9.175		179.417125	179.6908
		②	19.555	9.203		179.964665	
		計				359.381790	
681-32	H	①	21.405	9.559		204.610395	204.9742
		②	21.405	9.593		205.338165	
		計				409.948560	
681-33	I	①	18.359	8.888		163.174792	167.6176
		②	18.359	9.372		172.060548	
		計				335.235340	

作製者 平塚市浅間町2番14号 有限会社 協和商事 測量士 池田昭 (昭和52年12月14日作製) 電話0463-22-5110番

3-2

地番 681-44~49
681-1,26 ~ -43

地積測量図

2/3

土地の所在 中郡大磯町大磯字漆ヶ久保

求積表

地番	順位	符号	底(m)	辺高(m)	サ	倍面積	地(m ²)積
681-34	J	①	23.640	9.640		227.889600	244.6267
		②	23.640	11.056		261.363840	
		計				489.253440	
681-35	K	①	12.133	0.765		9.281745	149.7919
		②	19.731	5.773		113.907063	
		計	19.731	8.940		176.395140	
681-36	L	①	17.658	8.469		149.545602	149.7663
		②	17.658	8.494		149.987052	
		計				299.532654	
681-37	M	①	15.307	7.647		117.052629	117.1980
		②	15.307	7.666		117.343462	
		計				234.396091	
681-38	N	①	17.312	8.391		145.264992	145.4640
		②	17.312	8.414		145.663168	
		計				290.928160	
681-39	O	①	20.466	9.100		186.240600	190.3235
		②	20.466	9.499		194.406534	
		計				380.647134	
681-40	P	①	22.067	8.059		177.837953	185.1310
		②	22.067	8.720		192.424240	
		計				370.262193	
681-41	Q	①	75.266	3.004		226.099064	223.7691
		②	73.961	2.994		221.439234	
		計				447.538298	
681-42	R	①	18.492	11.930		220.609560	110.3047
		②				220.609560	
		計					
681-43	S	①	14.850	5.209		77.353650	195.5128
		②	16.157	11.537		186.403309	
		計	16.157	7.877		127.268689	

申請人 ロイヤルエステート株式会社 代表取締役 本村季章 縮尺 1/

52
12
19

706317

3-3

地番 681-1, 681-26~43
681-44~49

地積測量図

3/3

土地の所在 中郡大磯町大磯字漆ヶ久保

求積表

地番	値	符号	底(m)	高(m)	積面積	計 (m ²)
681-44	T	①	18.859	8.398	158.377882	M ² 109.1747
		②	18.859	3.180	59.971620	
		計			218.349502	
681-45	U	①	24.822	9.728	241.468416	M ² 207.1882
		②	24.822	3.994	99.139068	
		③	22.361	3.299	73.768939	
		計			414.376423	
681-46	V	①	20.838	13.222	275.520036	M ² 234.2858
		②	20.838	6.170	128.570460	
		③	15.233	4.233	64.481289	
		計			468.571785	
681-47	W	①	20.588	10.308	212.221104	M ² 205.0277
		②	20.588	9.196	189.327248	
		③	13.355	0.637	8.507135	
		計			410.055487	
681-48	X	①	19.401	9.707	188.325507	M ² 197.6864
		②	19.401	10.672	207.047472	
		計			395.372979	
681-49	Y	①	24.297	8.989	218.405733	M ² 278.8646
		②	24.297	5.482	133.196154	
		③	19.081	7.210	137.574010	
		④	16.420	4.175	68.553500	
		計			557.729397	
合 計						M ² 4641.4719

作製者

平塚市浅間町2番14号

有限会社 協和商事

測量士

池 亀 昭

昭和52年12月14日作製

電話 0463-32-5110番

申請人

ロイヤルエステート株式会社

代表取締役

本村 季章

縮尺

1/

52
12
19