

(注) 国土交通省国土地理院が公表した座標補正パラメータ (toughokuta theiyuouki2011.par) による修正がされています。

地番区域見出
高林

請求部分	所在	那須塩原市高林字川原向	地番	1530番31
出力縮尺	1/1000	精度区分	乙二	座標系番号又は記号は記号Ⅸ
作成年月日	昭和43年3月	付年月日(原図)	昭和45年1月	補記事項
		分類	地図に準ずる図面	種類
				地籍図

前 1530-10 1005681


0800001

(主 地 所 在 図)
地 積 測 量 図

地 番	(1)1530-10 (2)1530-30 自 至 (10)1530-38
-----	--

土地の所在 黒磯市高林字川原向

平成17年1月1日那須塩原市に変更

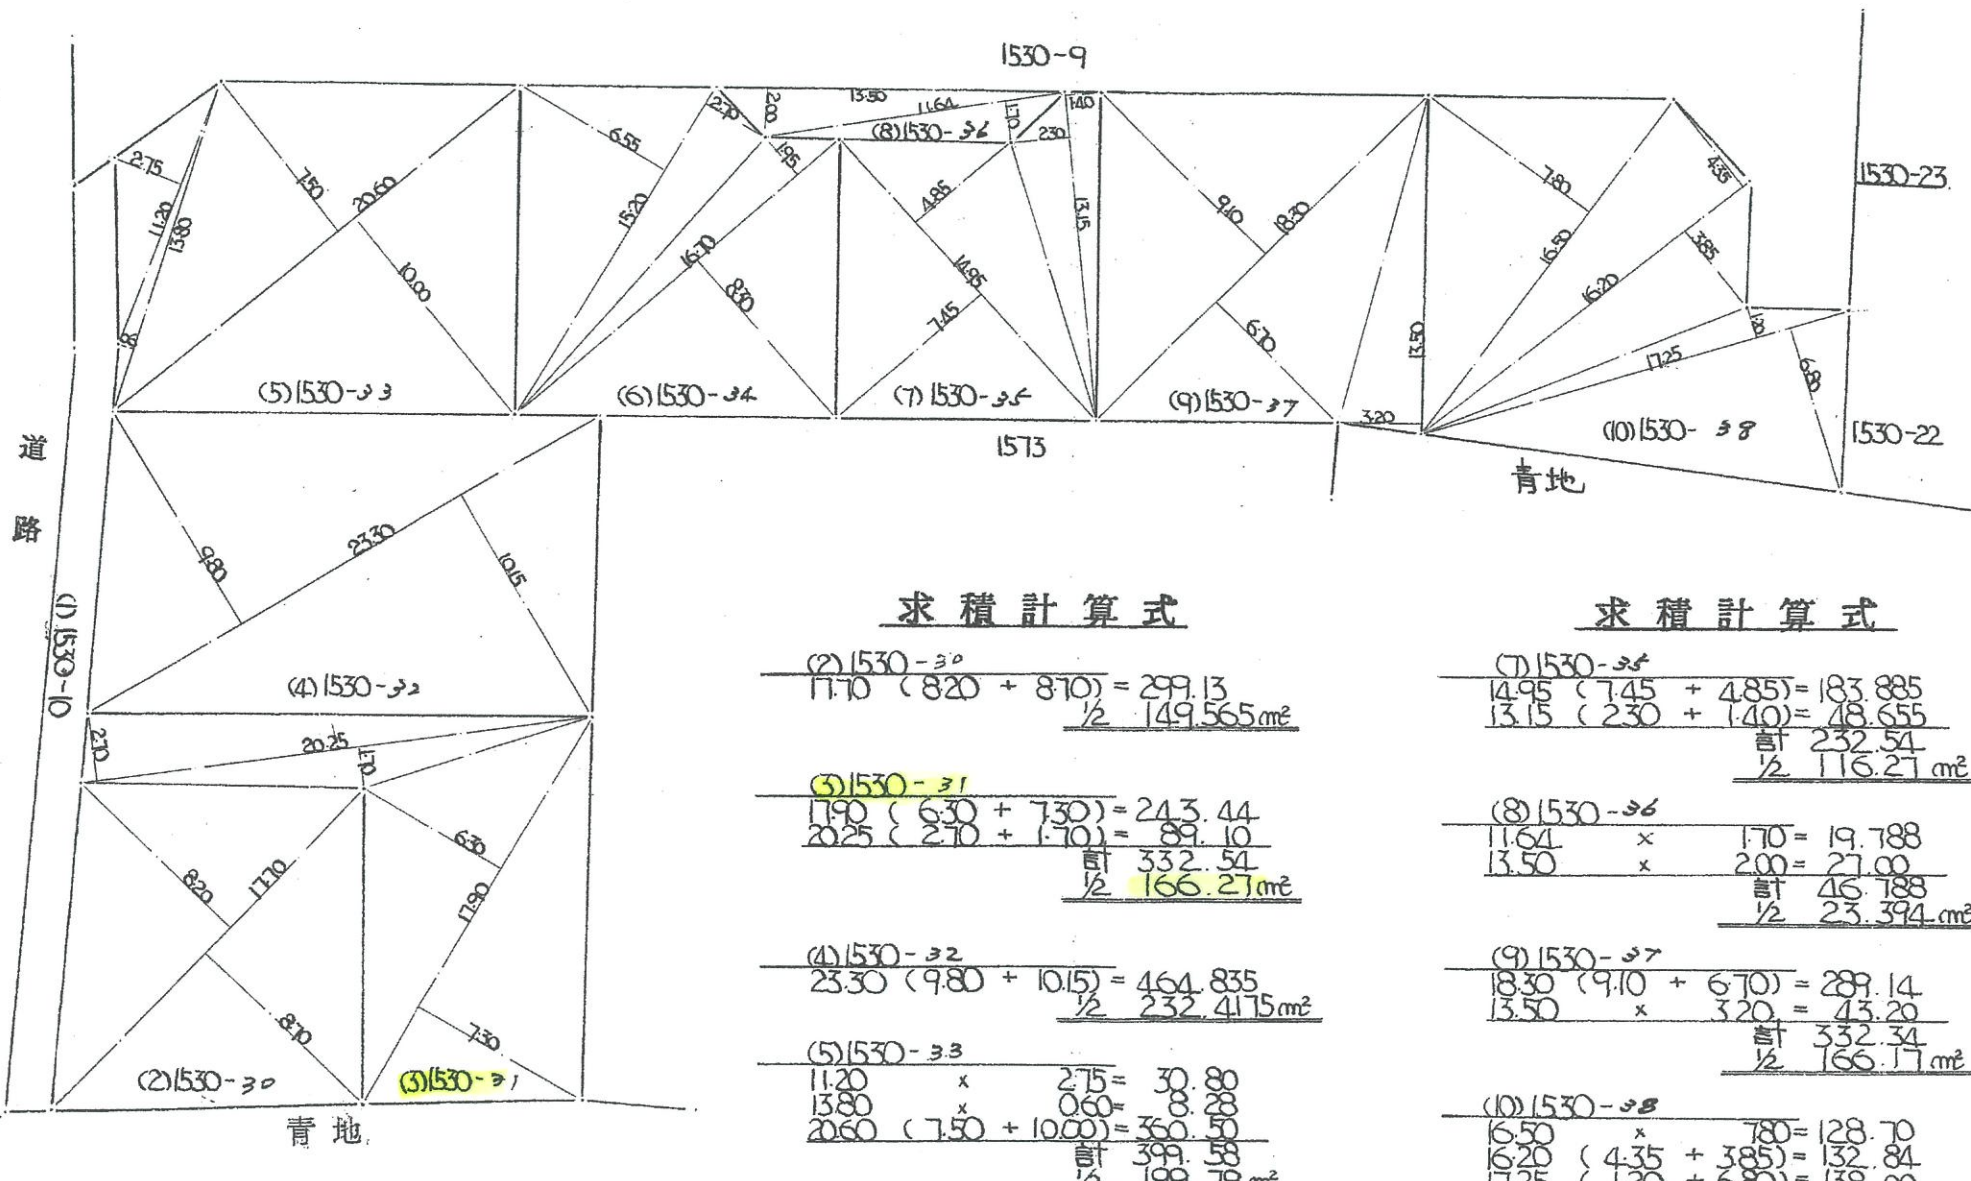

求積計算式

$$\frac{(2)1530-30}{11.70 (8.20 + 8.70) = 299.13} \\ \frac{1}{2} 149.565 \text{m}^2$$

$$\frac{(3)1530-31}{11.90 (6.30 + 7.30) = 243.44} \\ \frac{20.25 (2.70 + 1.70) = 89.10}{\text{計 } 332.54} \\ \frac{1}{2} 166.27 \text{m}^2$$

$$\frac{(4)1530-32}{23.30 (9.80 + 10.15) = 464.835} \\ \frac{1}{2} 232.4175 \text{m}^2$$

$$\frac{(5)1530-33}{11.20 \times 2.75 = 30.80} \\ \frac{13.80 \times 0.60 = 8.28}{20.60 (7.50 + 10.00) = 360.50} \\ \text{計 } 399.58 \\ \frac{1}{2} 199.79 \text{m}^2$$

$$\frac{(6)1530-34}{15.20 (6.55 + 2.70) = 140.60} \\ \frac{16.70 (1.95 + 8.30) = 171.175}{\text{計 } 311.775} \\ \frac{1}{2} 155.8875 \text{m}^2$$

求積計算式

$$\frac{(7)1530-35}{14.95 (7.45 + 4.85) = 183.885} \\ \frac{13.15 (2.30 + 1.40) = 48.655}{\text{計 } 232.54} \\ \frac{1}{2} 116.27 \text{m}^2$$

$$\frac{(8)1530-36}{11.64 \times 1.70 = 19.788} \\ \frac{13.50 \times 2.00 = 27.00}{\text{計 } 46.788} \\ \frac{1}{2} 23.394 \text{m}^2$$


$$\frac{(9)1530-37}{18.30 (9.10 + 6.70) = 289.14} \\ \frac{13.50 \times 3.20 = 43.20}{\text{計 } 332.34} \\ \frac{1}{2} 166.17 \text{m}^2$$

$$\frac{(10)1530-38}{16.50 \times 7.80 = 128.70} \\ \frac{16.20 (4.35 + 3.85) = 132.84}{17.25 (1.20 + 6.80) = 138.00} \\ \text{計 } 399.54 \\ \frac{1}{2} 199.77 \text{m}^2$$

昭和 51 年 4 月 28 日
作 製 年 月 日

作 製 者

土地家屋調査士
栃木県黒磯市朝日町五番地
平川

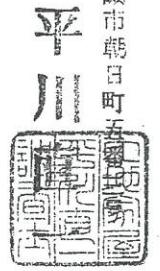

申 請 人

東 勸 建 設 株 式 会 社
代 表 取 締 役
熊 倉 康



(SH) 51年5月6日登記

(日調連10)

縮 尺	1/300	1/
-----	-------	----

(日本土地家屋調査士会連合会用紙)