
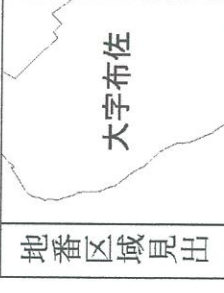


イ 1495-165 △ 1495-61 ※ 1495-74
 □ 1495-58 = 1525-12 ^ 1495-93

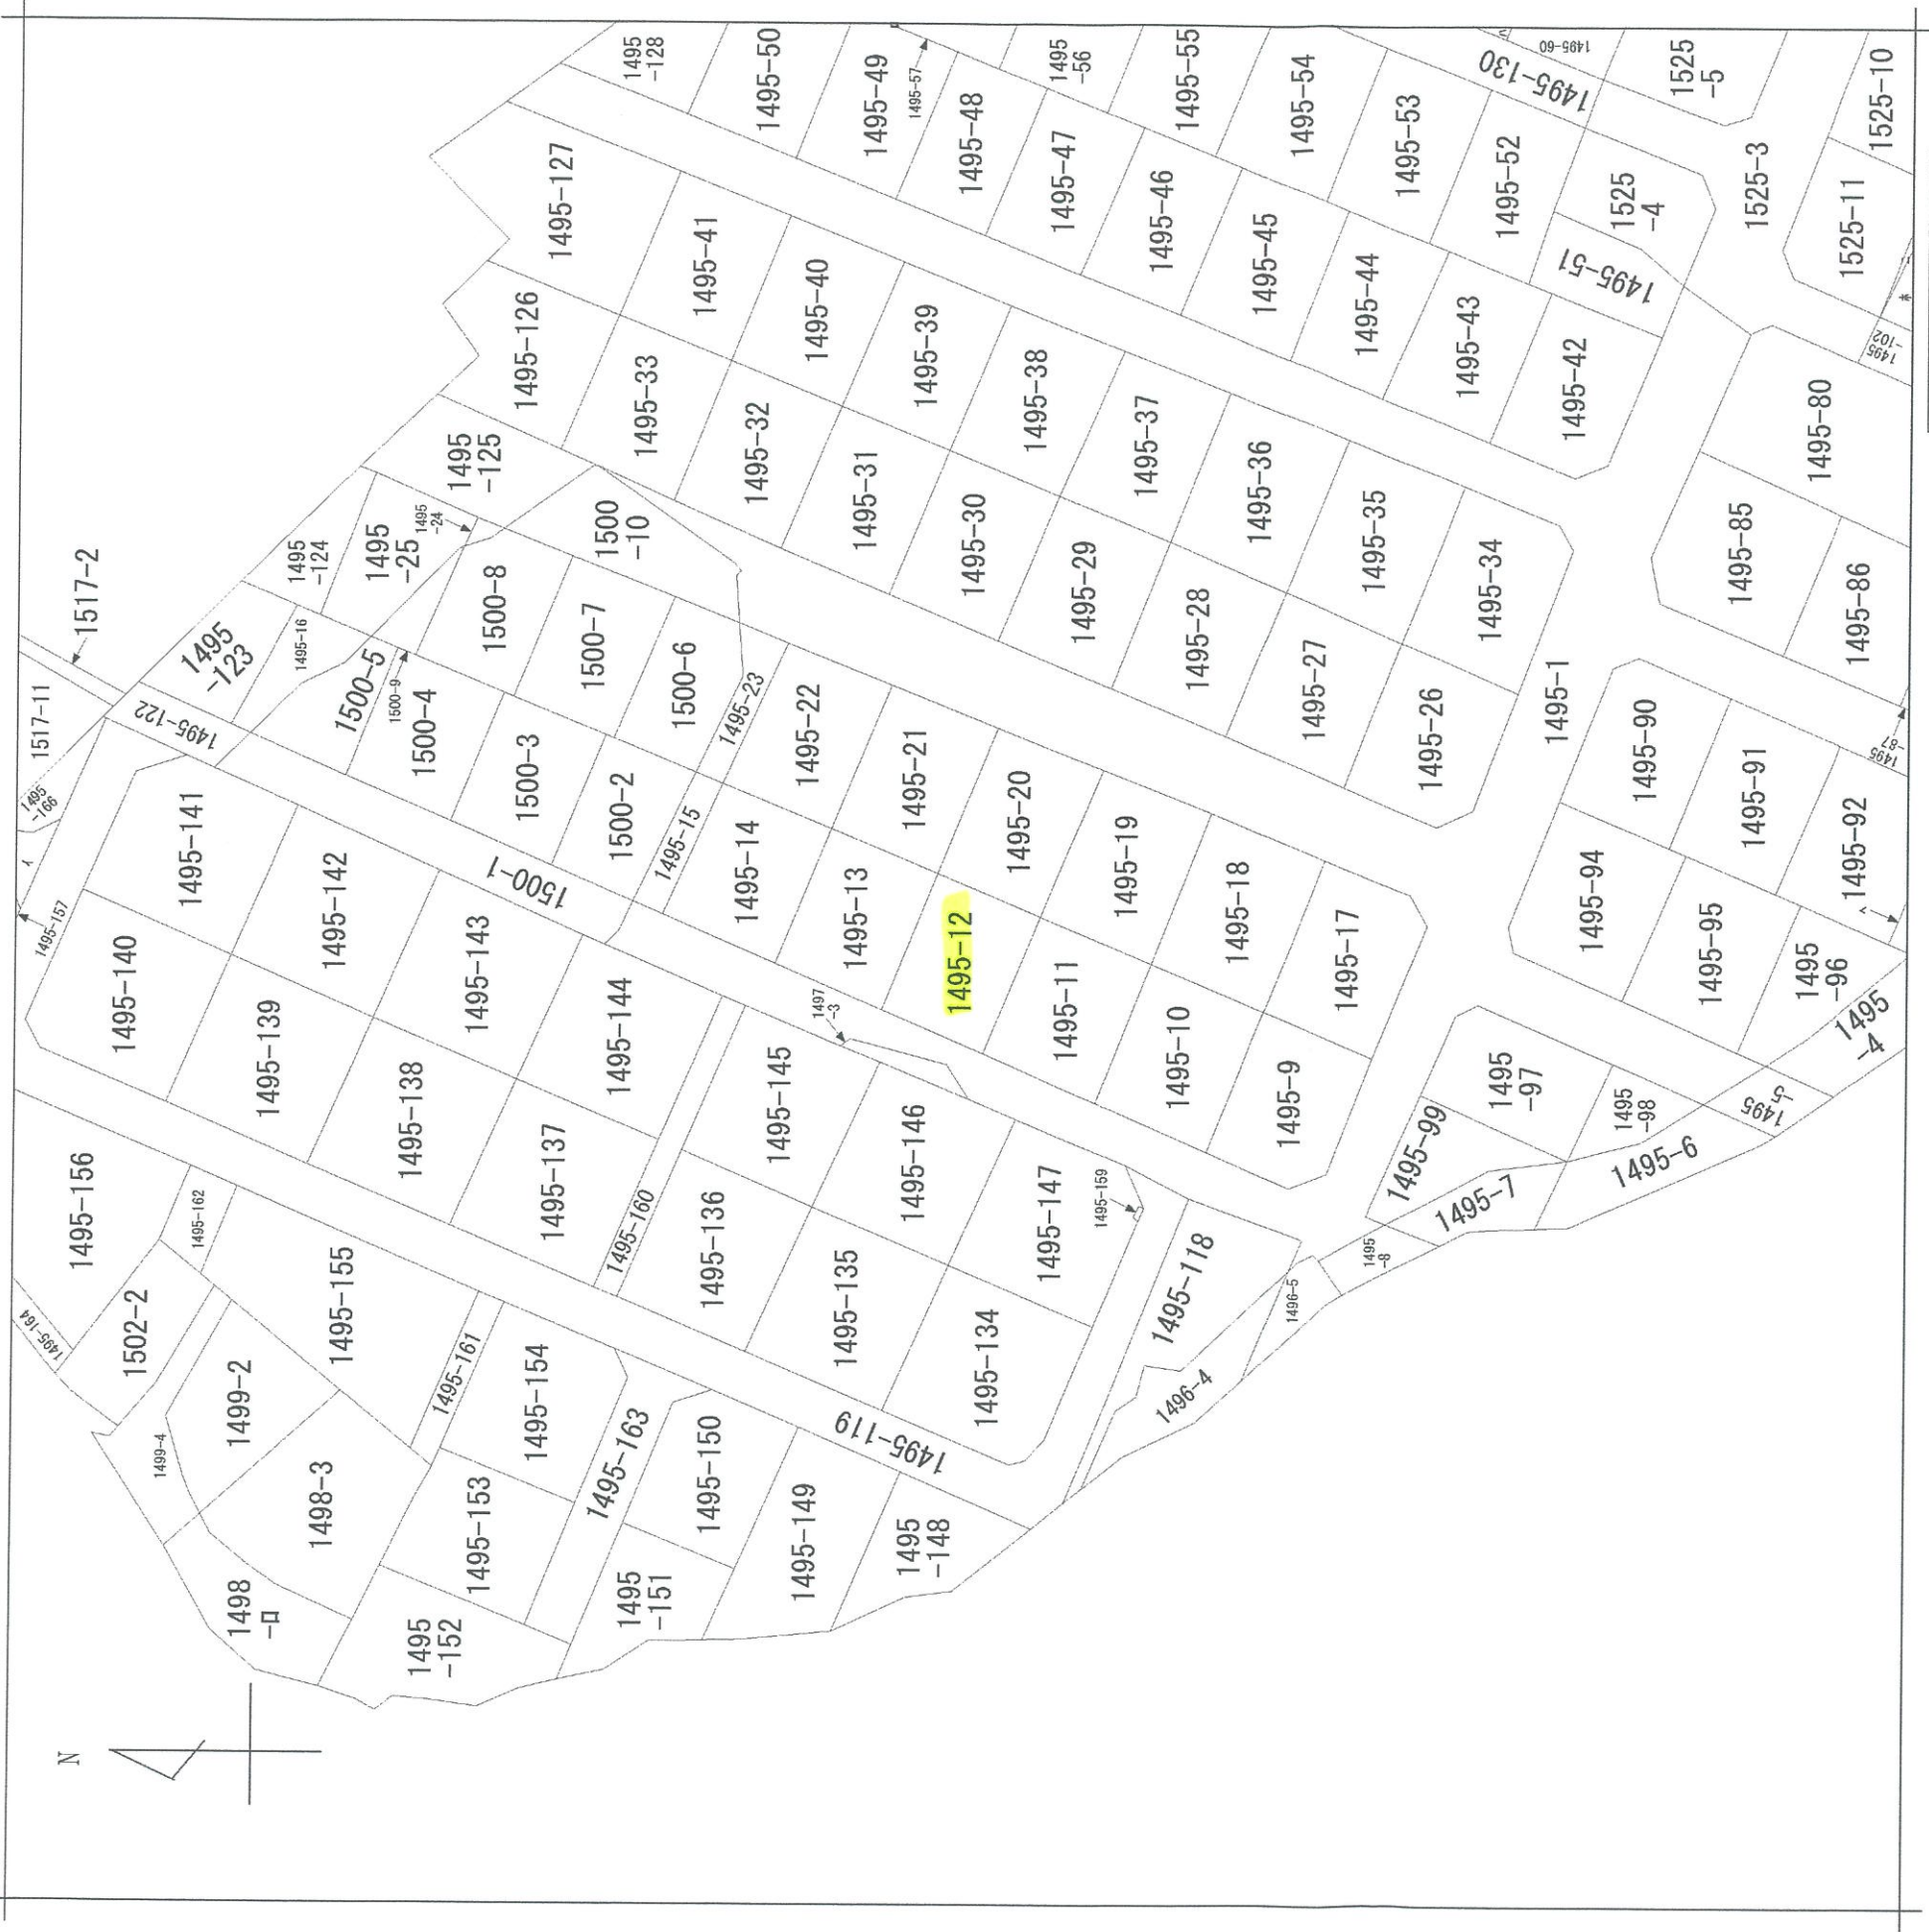

請求部	所在	稲敷郡美浦村大字布佐字谷津			地番	1495番12	
出力縮	1/600	精度分	座標系 番号又は 記号	分類	地図に準ずる図面	種類	旧土地台帳附属地図
作成年月日	明治23年	備付年月日 (原図)	補記事項				

整理番号 043249

前 1495-1 後 1495-1 新 ✓
-9~99

地積測量図


1/2

地番 1495-9 1511 1495-99


土地の所在 稲敷郡美浦町大字布佐多谷津


昭和四八年 正月 吉日
作製年月日

作製者

千葉県船橋市湊町二丁目一〇番
土地家屋調査士 井上秀


申請人

株式会社 サンワエステート
代表取締役 神津和

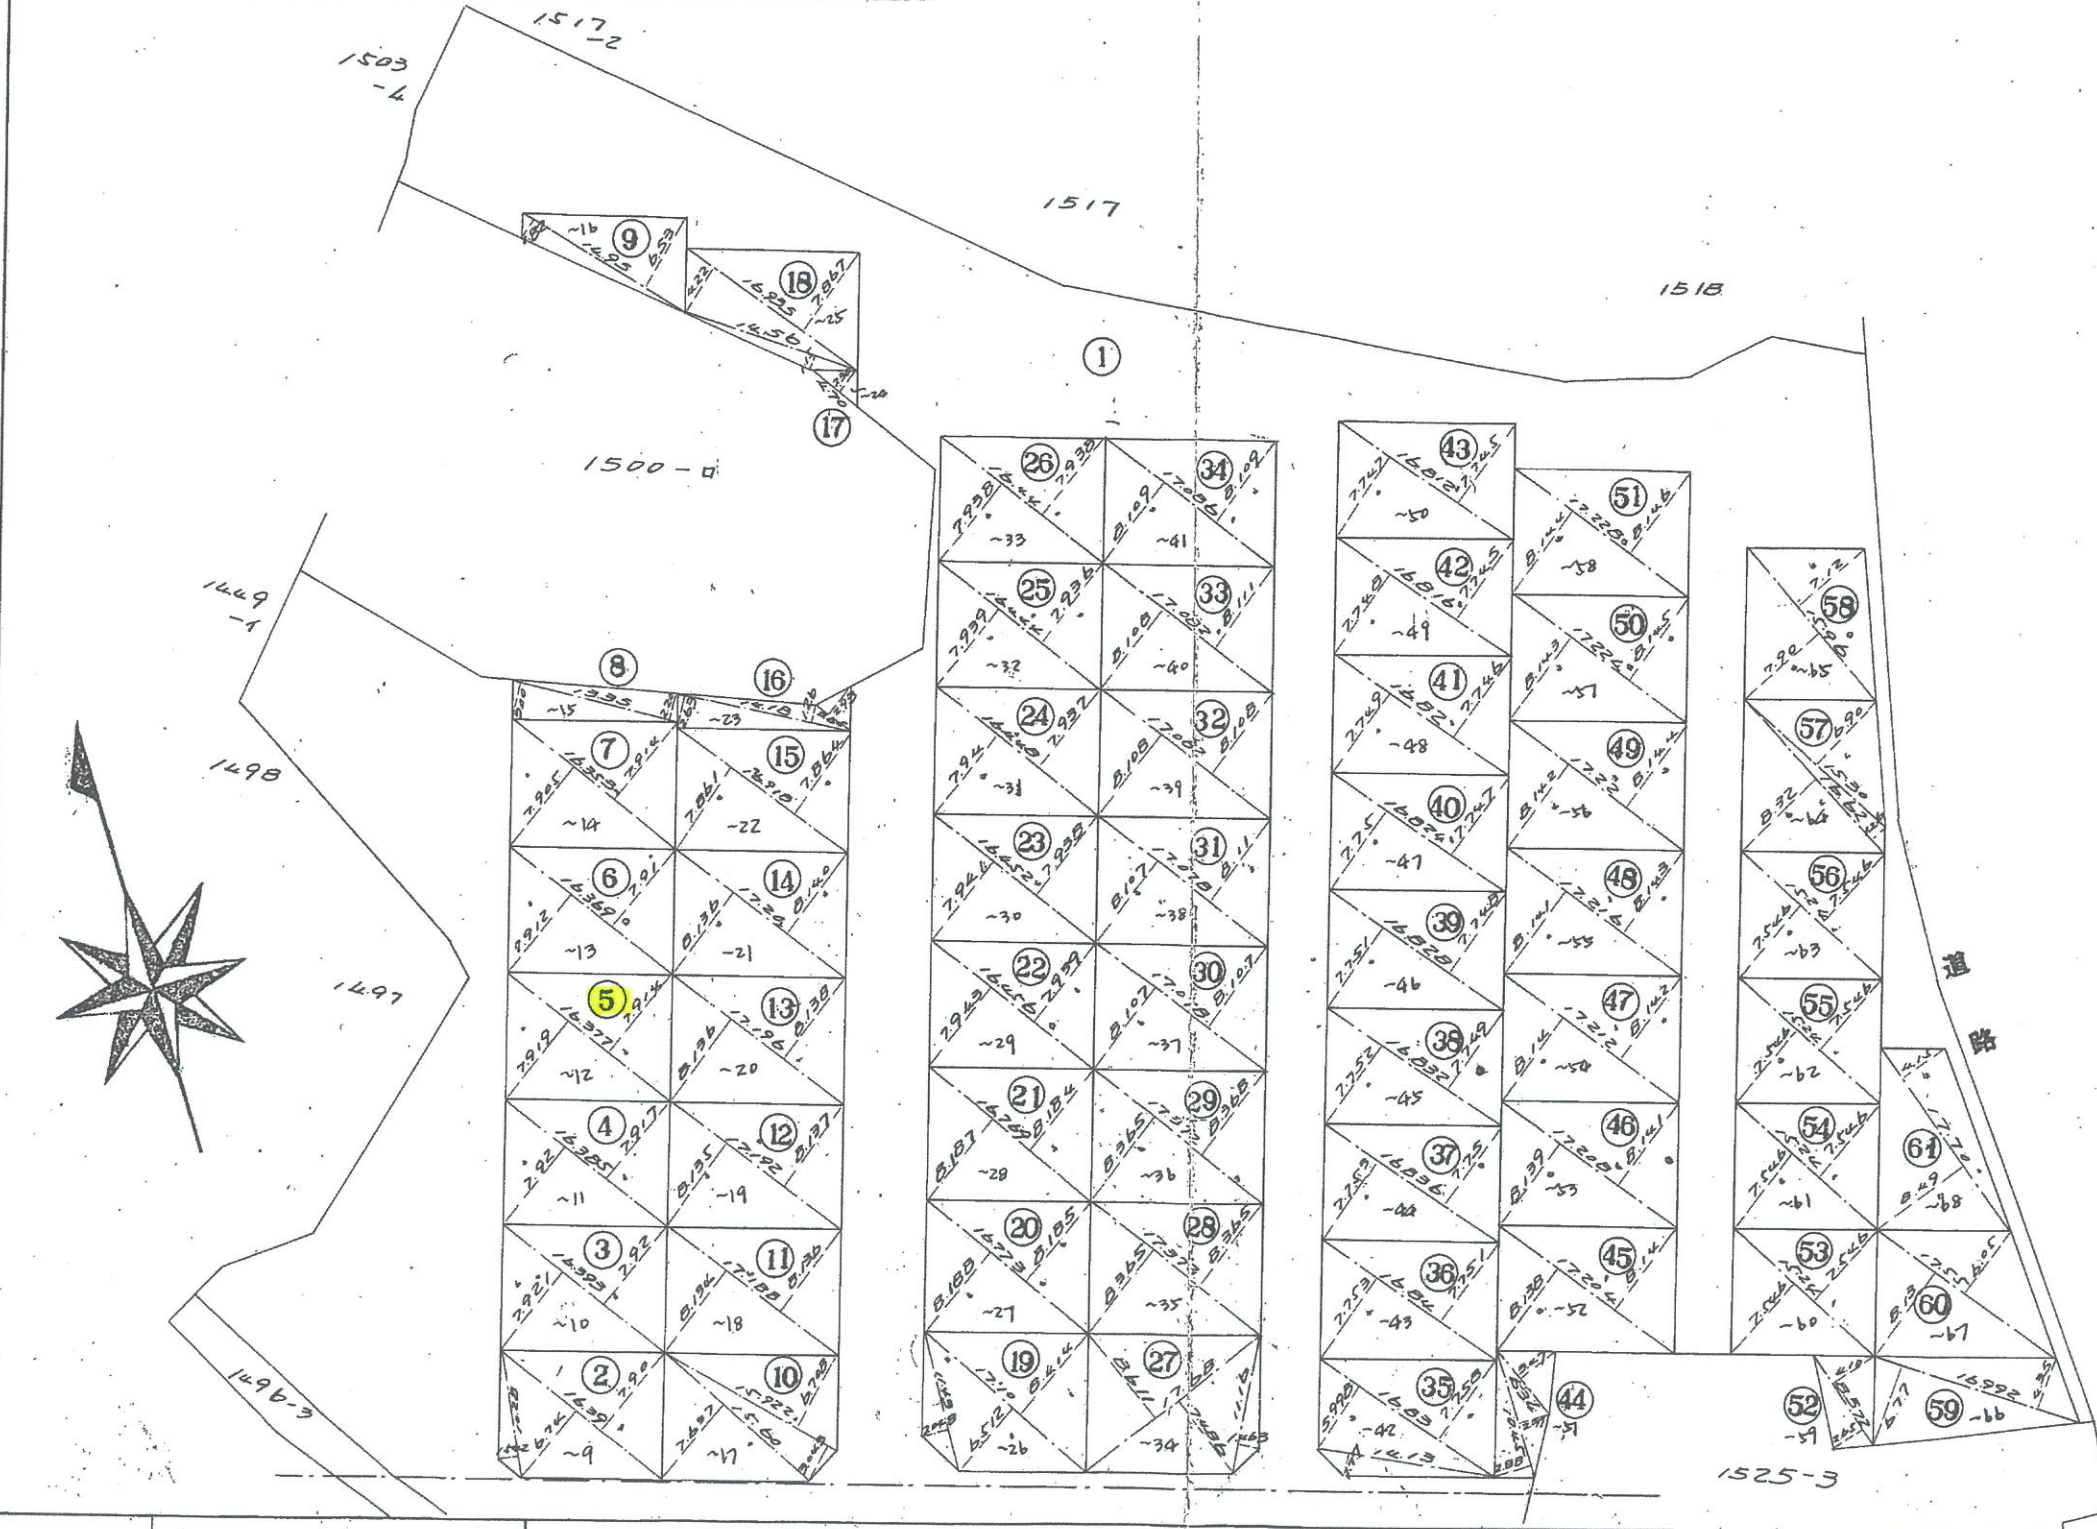


縮尺 1/300

(千葉土地家屋調査士会用紙)

R.48.11.21


整理番号 043250

地積測量図

2/2 2/3

地番 1495-9 1495-99

土地の所在 稲敷郡美浦村大字布佐字谷津

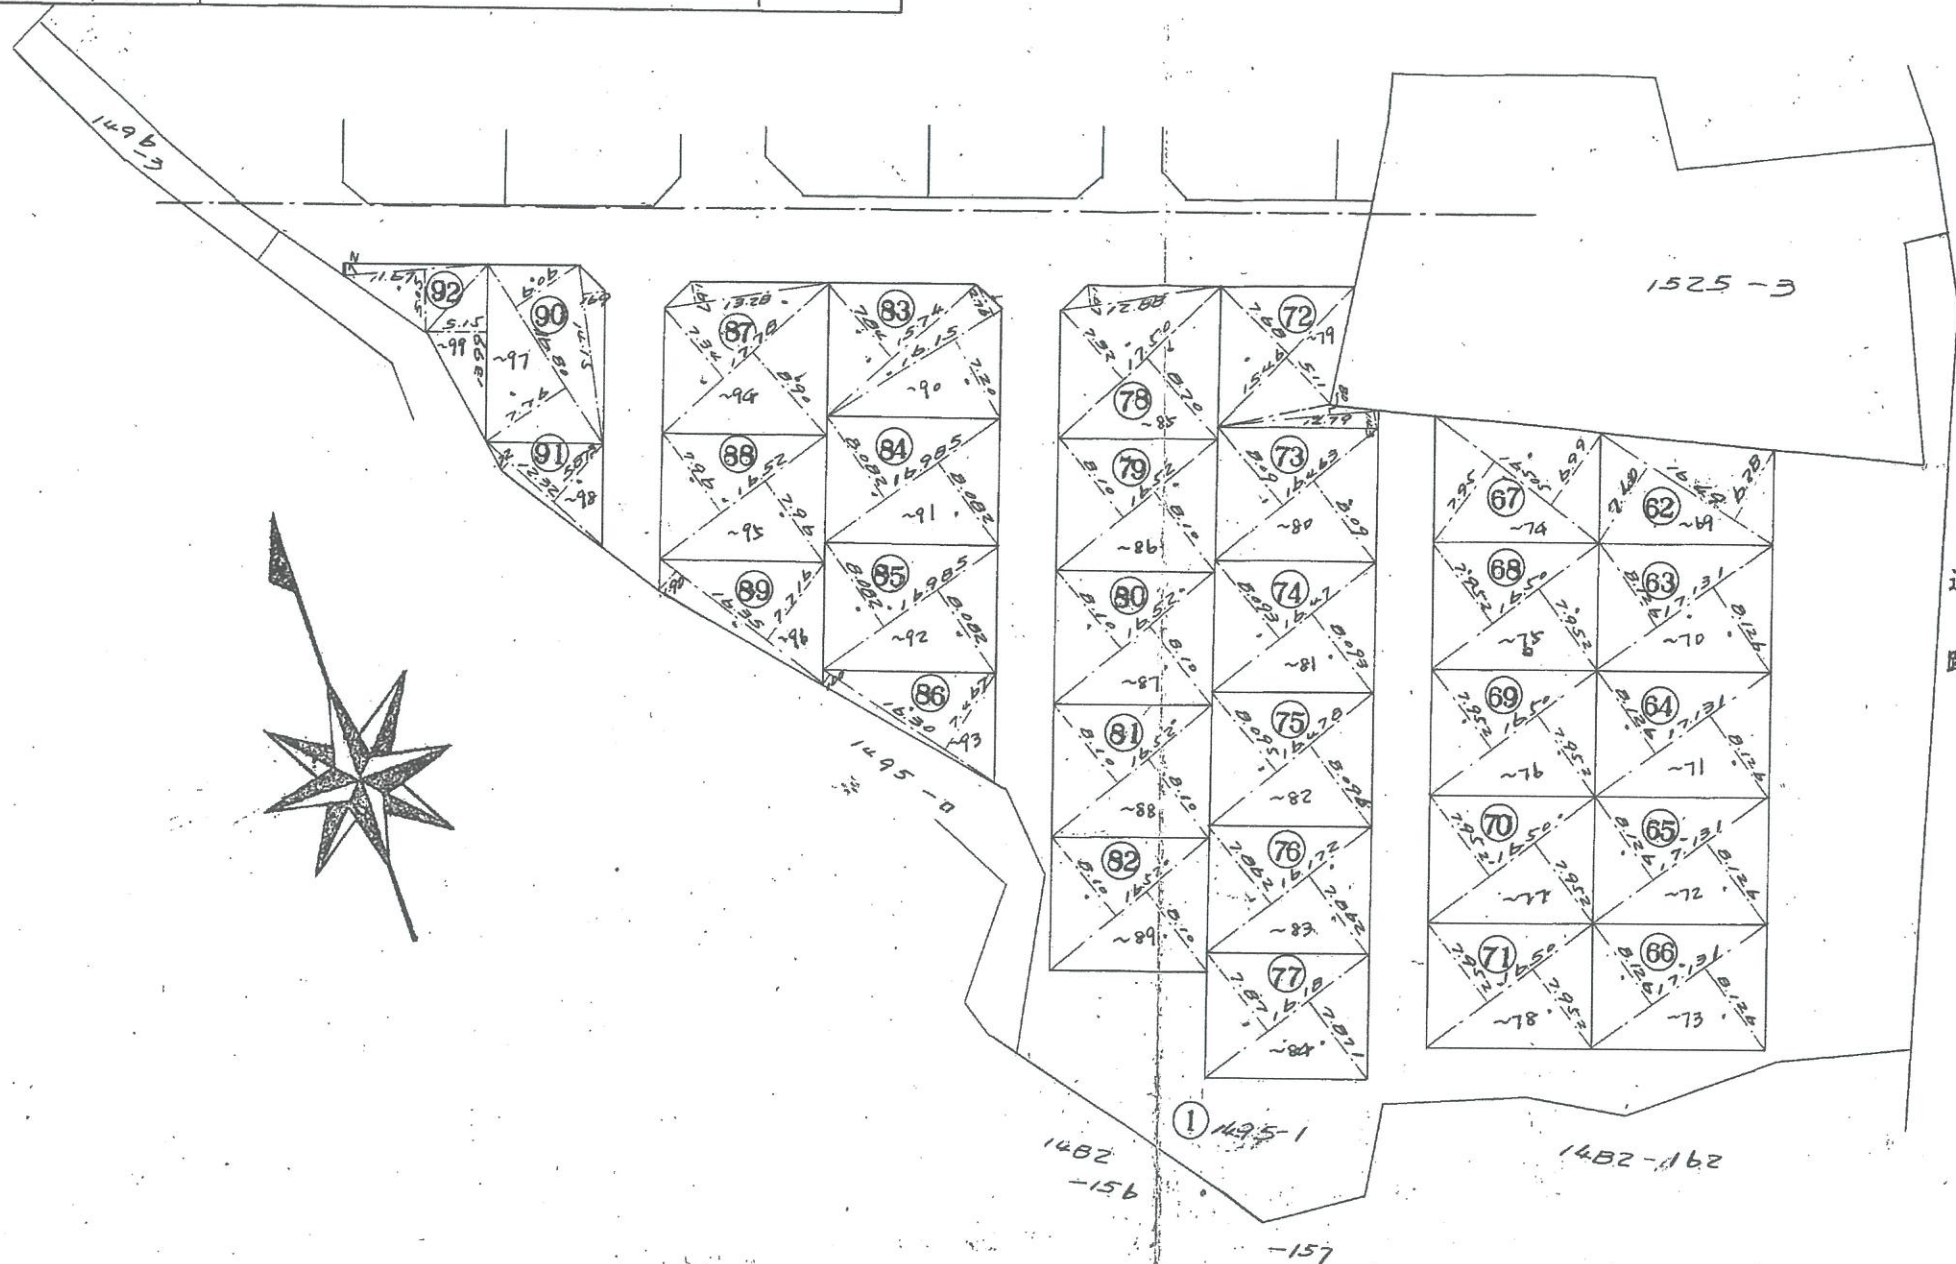

昭和四十八年 作製年月日
作製者

千葉県船橋市湊町二丁目一〇番
土地家屋調査士 井上秀



申請人

株式会社 サンワチステート
代表取締役 神津和夫



縮尺 1/300

(千葉土地家屋調査士会用紙)

整理番号 043251

地積測量図

地番 1495-97511/1495-99

土地の所在 稲敷郡美浦町字布佐字谷津

3/3

求積表

地番	底辺	高さ	サ	倍面積	面積	地番	底辺	高さ	サ	倍面積	面積	地番	底辺	高さ	サ	倍面積	面積
2	16.39	7.90	6.72	239.9496		33	17.052	8.117	8.168	277.0529	138.52	69	16.50	7.952	7.952	262.4160	131.20
1495-9	10.28	1.542		15.8517	27.90	34	17.084	8.109	8.109	277.1007	138.55	70	16.50	7.952	7.952	262.4160	131.20
				255.8013		35	16.83	7.753	5.998	231.5134		71	16.50	7.952	7.952	262.4160	131.20
3	16.385	7.92	7.92	259.6815	129.84		14.13	1.77		25.0101		72	12.79	8.00	1.435	28.5217	
4	16.385	7.917	7.92	259.4092	129.84	36	16.84	7.751	7.753	261.0873	130.54	73	15.46	7.68	5.116	197.2334	113.12
5	16.377	7.919	7.914	259.2970	129.84	37	16.834	7.75	7.753	261.0085	130.50	74	16.47	8.093	8.09	266.3713	133.18
6	16.369	7.911	7.912	258.9903	129.49	38	16.832	7.749	7.752	260.9128	130.45	75	16.478	8.095	8.095	266.7952	133.39
7	16.353	7.914	7.905	258.6881	129.34	39	16.828	7.748	7.751	260.8171	130.40	76	16.172	7.862	7.862	254.2885	127.14
8	13.35	3.09	2.20	69.4200	34.71	40	16.824	7.747	7.75	260.7215	130.38	77	16.18	7.87	7.871	254.6893	127.34
9	14.95	1.82	6.53	124.8325	62.41	41	16.82	7.746	7.749	260.6259	130.34	78	17.50	8.70	7.32	280.3504	
10	15.922	6.708	3.043	155.2554		42	16.816	7.745	7.748	260.5302	130.28	79	12.88	1.67		21.5094	50.92
	15.60	7.637		119.1372	37.19	43	16.812	7.745	7.747	260.4515	130.22	80				301.8594	150.92
				274.3926		44	10.45	2.88	2.37	54.8625		81	16.52	8.10	8.10	267.6240	133.81
11	17.188	8.135	8.134	279.6487	139.82	45	6.34	3.47		21.9998	38.43	82	16.52	8.10	8.10	267.6240	133.81
12	17.192	8.137	8.135	279.7482	139.87	46	17.204	8.144	8.138	280.0467	140.02	83	16.52	8.10	8.10	267.6240	133.81
13	17.294	8.138	8.135	279.8477	139.92	47	17.208	8.141	8.139	280.1462	140.07	84	16.52	8.10	8.10	267.6240	133.81
14	17.20	8.14	8.135	279.9472	139.97	48	17.212	8.142	8.14	280.2457	140.12	85	16.15	7.24	7.75	160.8540	
15	16.918	7.844	7.86	266.0355	133.01	49	17.216	8.143	8.141	280.3453	140.17	86	15.74	7.84		123.4016	12.12
16	14.18	2.63	1.28	55.1602		50	17.22	8.144	8.142	280.4449	140.22	87				284.2556	
	3.65	2.93		10.6945	52.92	51	17.224	8.145	8.143	280.5445	140.27	88	16.985	8.082	8.082	274.5455	137.27
				65.8547		52	17.228	8.145	8.144	280.6441	140.32	89	16.985	8.082	8.082	274.5455	137.27
17	4.76	2.30		10.8100	5.40	53	17.232	8.145	8.143	280.7437	140.37	90	16.30	7.46	7.00	138.0121	69.00
18	16.935	4.32	7.867	204.6933		54	17.236	8.146	8.144	280.8433	140.42	91	17.78	8.90	7.34	288.7472	
	14.56	1.15		16.7440		55	17.240	8.146	8.144	280.9429	140.47	92	13.28	1.67		22.1776	155.46
				221.4373	110.71	56	15.24	7.546	7.546	230.0020	115.00	93				310.9248	
19	17.18	8.412	6.512	255.2346		57	15.24	7.546	7.546	230.0020	115.00	94	16.52	7.96	7.96	262.9984	131.49
	11.43	72.048		23.4086		58	15.24	7.546	7.546	230.0020	115.00	95	16.35	7.90	7.716	157.2216	78.61
				278.6432	139.32	59	16.62	8.32	7.26	159.2196		96	14.15	1.69		23.9135	
20	16.773	8.185	8.188	274.6243	137.31	60	15.30	6.90		105.5700	132.39	97	16.80	8.08	7.78	232.1760	128.04
21	16.769	8.184	8.187	274.5252	137.26	61	15.30	6.90		105.5700	132.39	98	12.32	0.72	5.873	81.2257	40.61
22	16.456	7.939	7.943	261.3541	130.67	62	15.96	7.90	7.12	239.7192	119.85	99	11.67	0.72	5.65	67.3359	
23	16.452	7.935	7.940	261.2413	130.62	63	16.99	6.77	4.35	188.9510	94.47		13.99	5.15		72.0485	69.69
24	16.448	7.937	7.941	261.1448	130.57	64	17.70	8.49	4.15	223.7280	111.86					139.3844	
25	16.444	7.933	7.939	261.0485	130.52	65	16.49	7.40	6.28	225.5832	112.79						
26	16.44	7.938	7.938	261.0014	130.50	66	17.131	8.126	8.126	278.4130	139.20						
27	17.68	7.486	7.611	284.5949		67	17.131	8.126	8.126	278.4130	139.20						
	11.16	7.463		16.3270	150.44	68	17.131	8.126	8.126	278.4130	139.20						
				300.9220		69	17.131	8.126	8.126	278.4130	139.20						
28	17.372	8.365	8.365	290.6335	145.31	70	17.131	8.126	8.126	278.4130	139.20						
29	17.372	8.365	8.365	290.6335	145.31	71	17.131	8.126	8.126	278.4130	139.20						
30	17.078	8.107	8.107	276.9026	138.45	72	17.131	8.126	8.126	278.4130	139.20						
31	17.078	8.107	8.107	276.9026	138.45	73	17.131	8.126	8.126	278.4130	139.20						
32	17.082	8.108	8.108	277.0017	138.50	74	16.505	6.99	7.95	246.5847	123.29						
						75	16.50	7.952	7.952	262.4160	131.20						

昭和四十八年九月二十日

作製年月日

作製者

千葉県船橋市湊町二丁目一〇番

土地家屋調査士 井上秀

申請人

株式会社 サンワエス

代表取締役 神津和

縮尺 1

(千葉県土地家屋調査士会用紙)

4939.00

16114.35