



(座標値種別：測量成果)

地番区域見出  
関

請求部	所在	長生郡白子町関字南関向		地番	472番4	種類	地籍図
出力縮	1/500	精度区	甲三	分類	地図(法第14条第1項)	IX	
作成年月日		座標系番号又は記号		付年月日(原図)		補事項	


74415

地番 472-1, ~7, 472-3, ~4, ~5, ~6.  
土地の所在 長生郡白子町関字南関向

地積測量図 56.7.9

求積表

附号	地番	底辺	高さ	サ倍面積	面積
①	472-1	11.59	2-3-4-5-6 = 7.74	102.5209	102.5209
②	472-3	10.26	1.29	13.2362	155.1620
		10.57	6.51	20.0907	
		10.57	9.37	172.0009	
③	472-4	16.95	7.09	20.1755	149.1102
		17.93	1.56	27.9708	
④	472-5	17.93	0.37	50.0741	145.1400
		17.70	0.22	25.2920	
⑤	472-6	17.70	0.18	22.7060	135.1033
		17.55	7.97	29.0735	
⑥	472-7	17.55	6.94	21.7970	389.0613
		14.72	0.59	8.6966	
		8.30	12.27	101.0410	
		23.45	12.76	299.2220	
		23.45	7.81	183.1225	
		19.16	1.83	35.0628	
		21.86	7.32	160.2522	

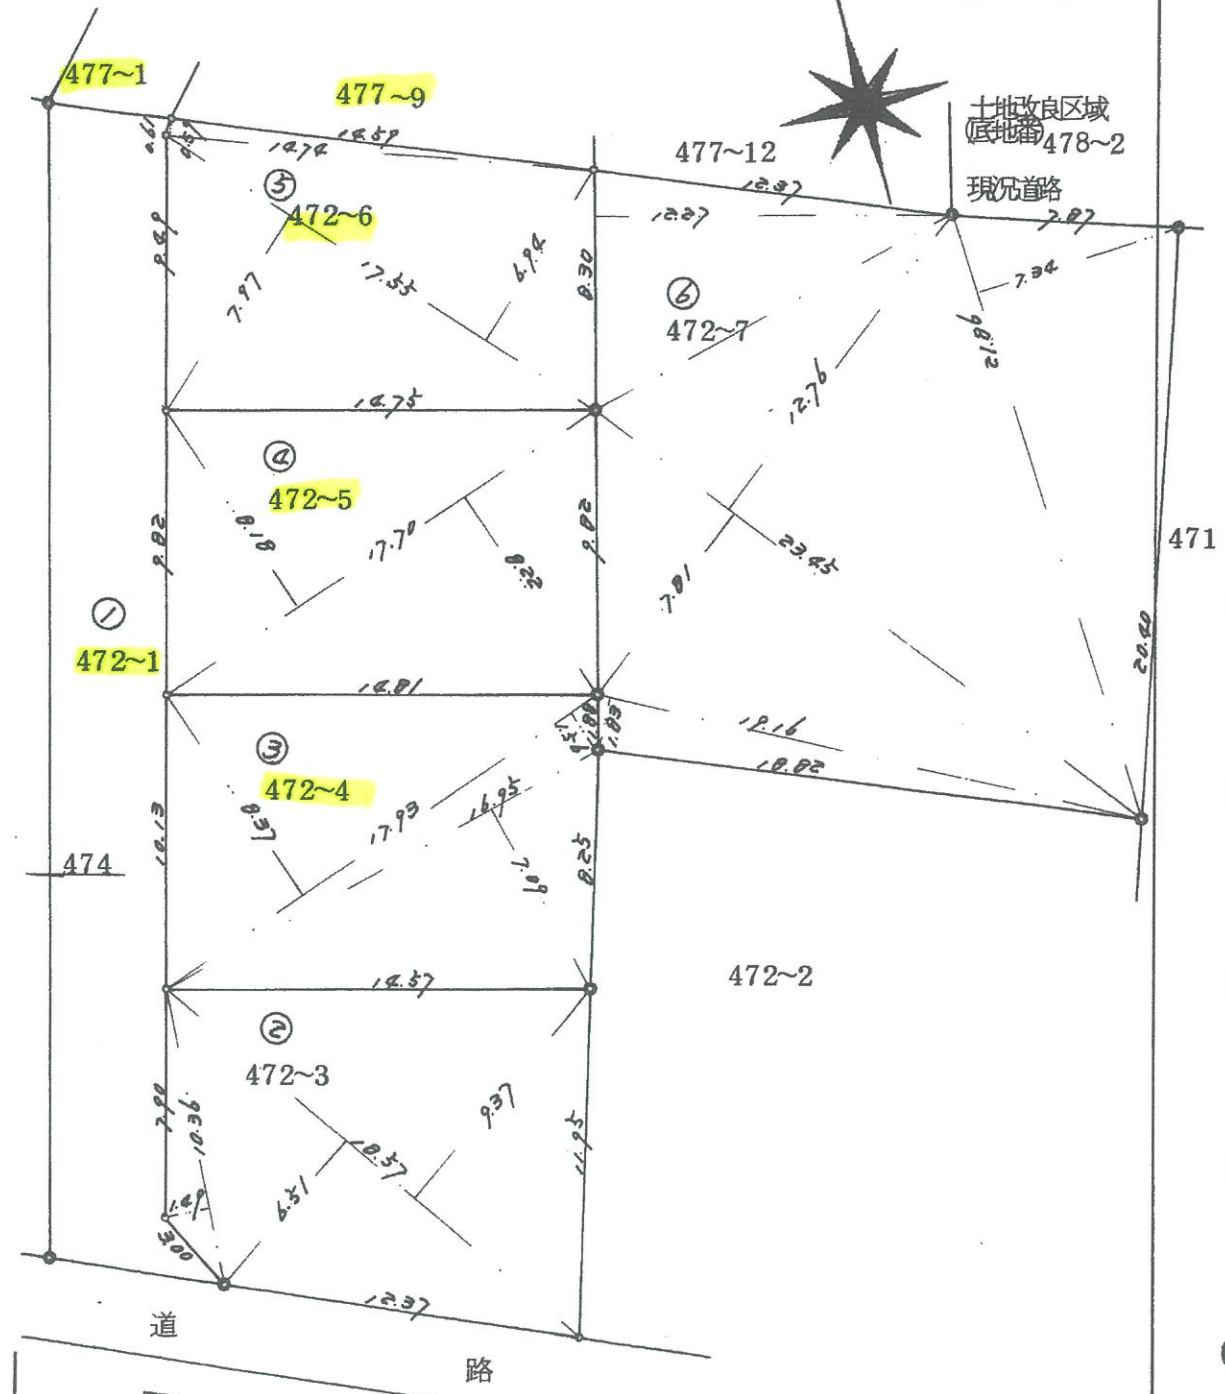

土地家屋調査士  
千葉県東金市福俵337番地  
作製者 榎田 勝  
昭和56年 6月29日作製

申請人 東 矢 昭 彦

縮尺 1/250

(千葉土地家屋調査士会紙)