


606473

新 243-1, -3~31, -36~40, -42~95

71800

土地所在図

地番	243-1, -3~-95
土地の所在	東市赤沢字東ノ窪

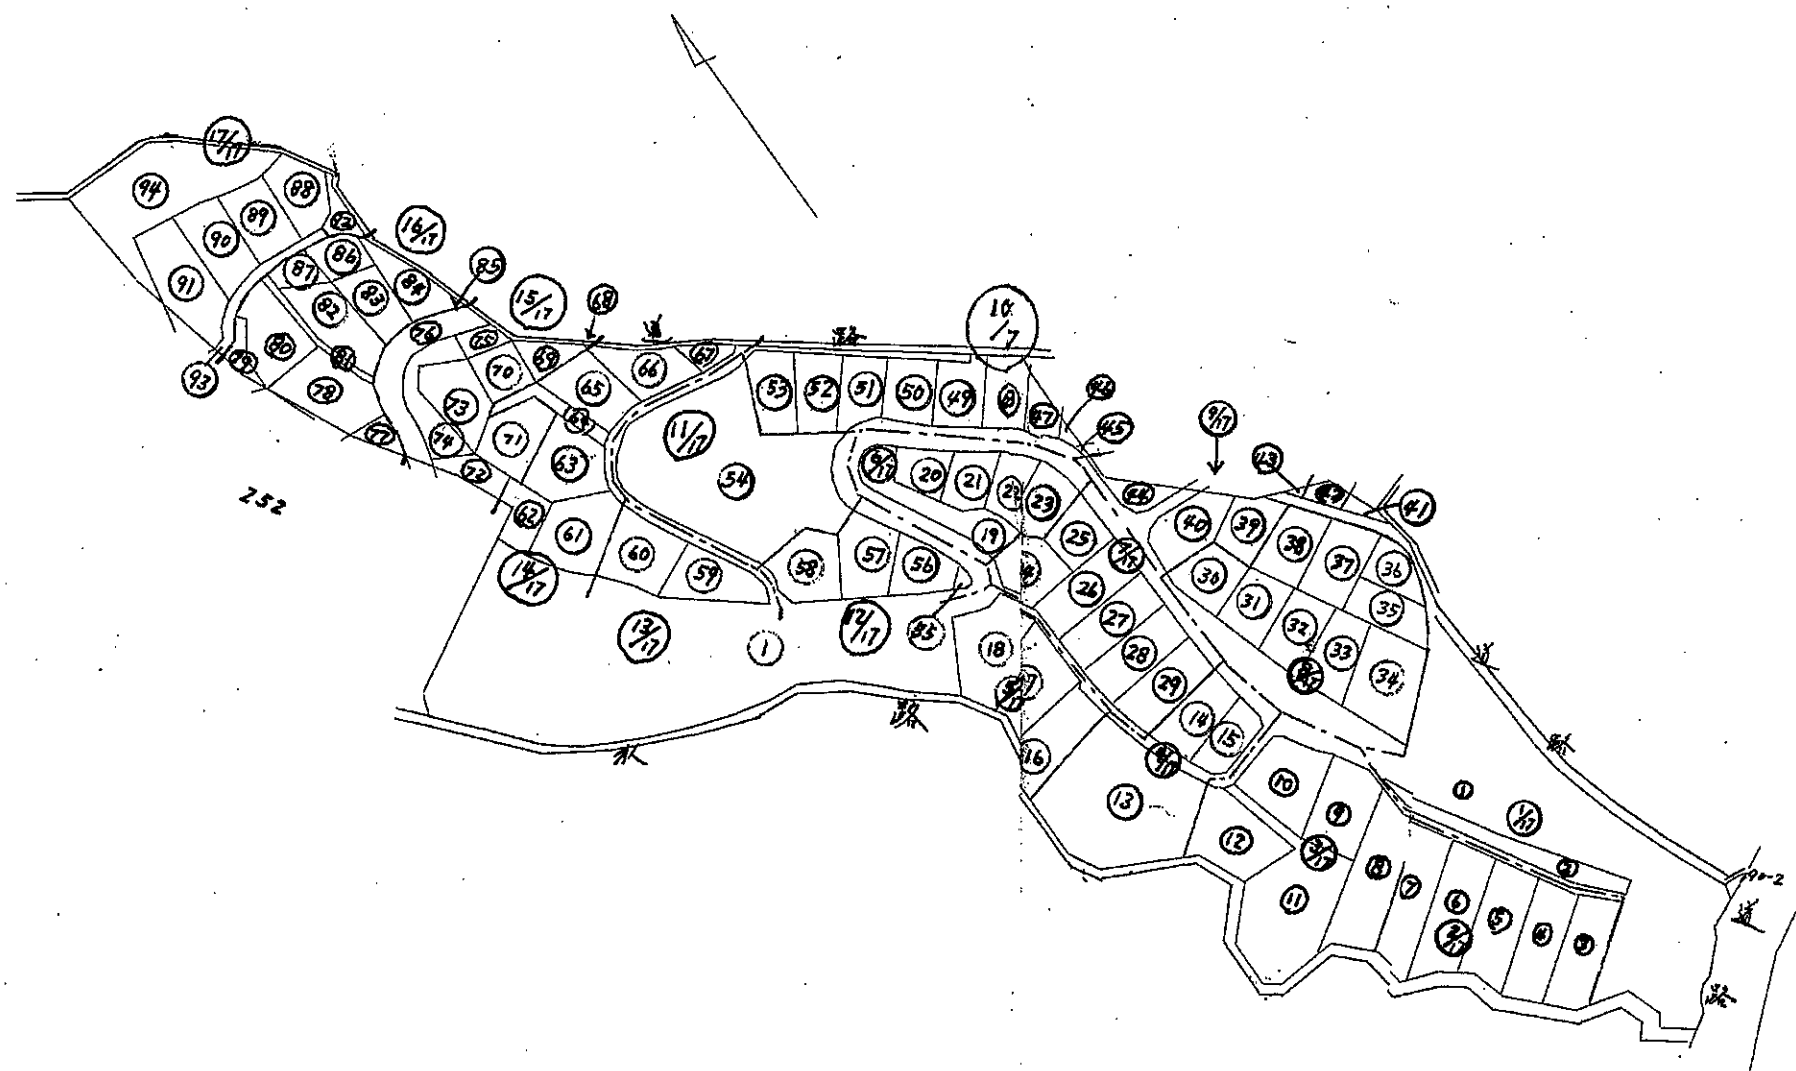

縮尺 1/3000

注. 88 43.2.19

作製年月日
昭和四十四年貳月壹五日

作製者

吉屋市東平野町字自七番地
安藤秀

代表取

吉屋市東平野町字自七番地
安藤秀
正会

606478

地 積 測 量 図




6/17

地 番 243-15 ~ 243-17

土地の所在 伊東市赤沢字東ノ窪

5/17

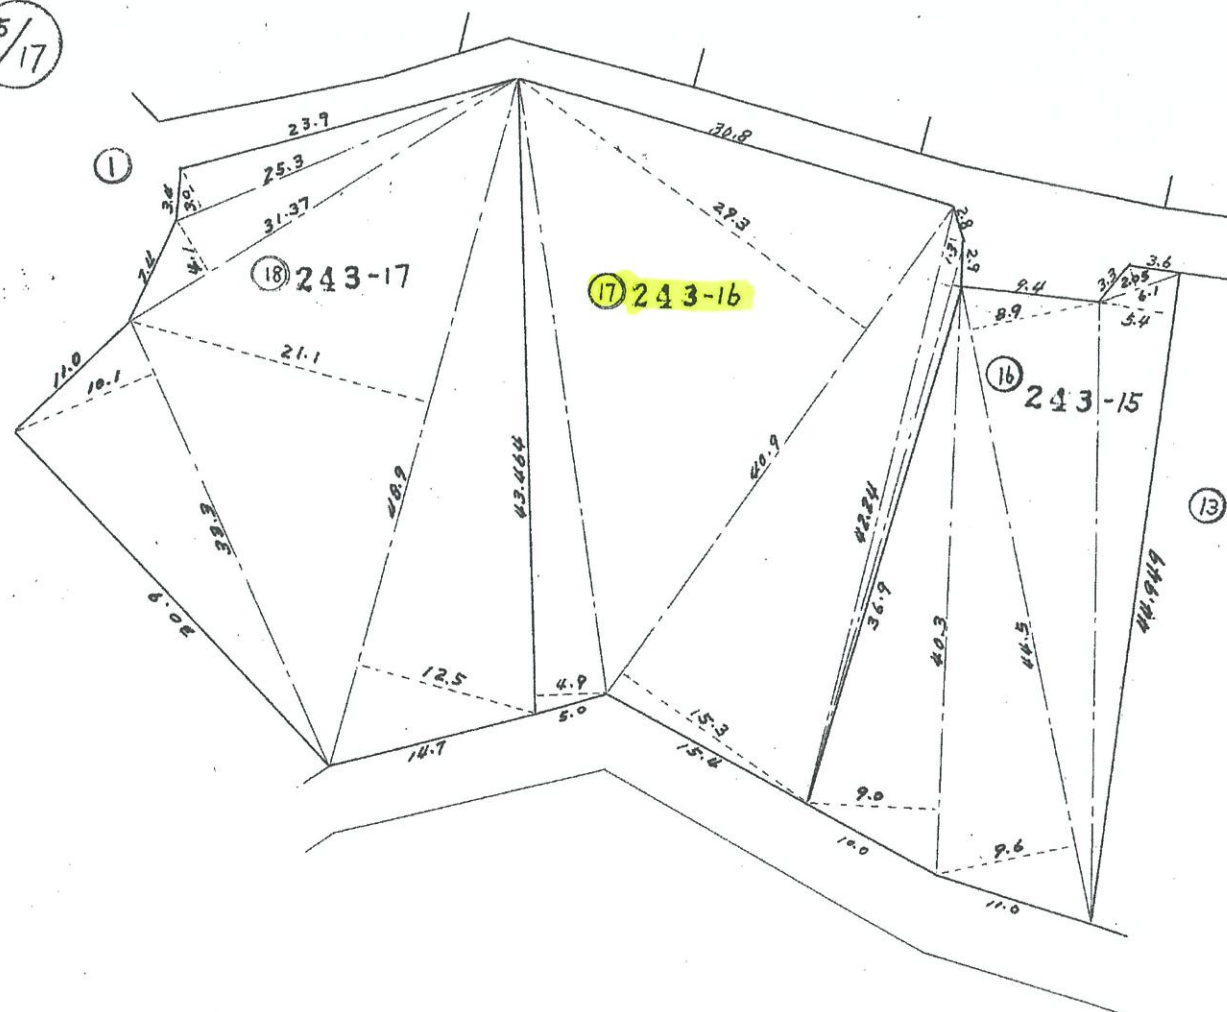

求 積 表

⑬ 243-15
 $6.1 \times 2.05 = 12.505$
 $44.948 \times 5.4 = 242.7192$
 $44.5 \times (8.9 + 9.6) = 823.25$
 $40.3 \times 9.0 = 362.7$
 $\frac{1441.1742}{2} = 720.5871$

⑭ 243-16
 $43.464 \times 4.9 = 212.9736$
 $40.9 \times (15.3 + 29.3) = 1824.14$
 $42.24 \times 1.3 = 54.912$
 $40.08 \times 0.7 = 28.056$
 $\frac{2120.0876}{2} = 1060.0438$

⑮ 243-17
 $48.9 \times (12.5 + 21.1) = 1643.04$
 $33.3 \times 10.1 = 336.33$
 $31.37 \times 4.1 = 128.617$
 $25.3 \times 3.0 = 75.9$
 $\frac{2183.887}{2} = 1091.9435$

作 製 年 月 日
 昭和四参年貳月壹五日

作 製

安 藤 秀

名 古 屋 市 東 山 区 堅 杉 町 七 番 地

申 請

代 表 取 締 役

和 泉 正 雄

和 泉 正 雄 会 社

和 泉 正 雄 会 社

和 泉 正 雄 会 社

和 泉 正 雄 会 社

和 泉 正 雄 会 社

和 泉 正 雄 会 社

縮 尺

1/500

注. 82

2872.57坪