
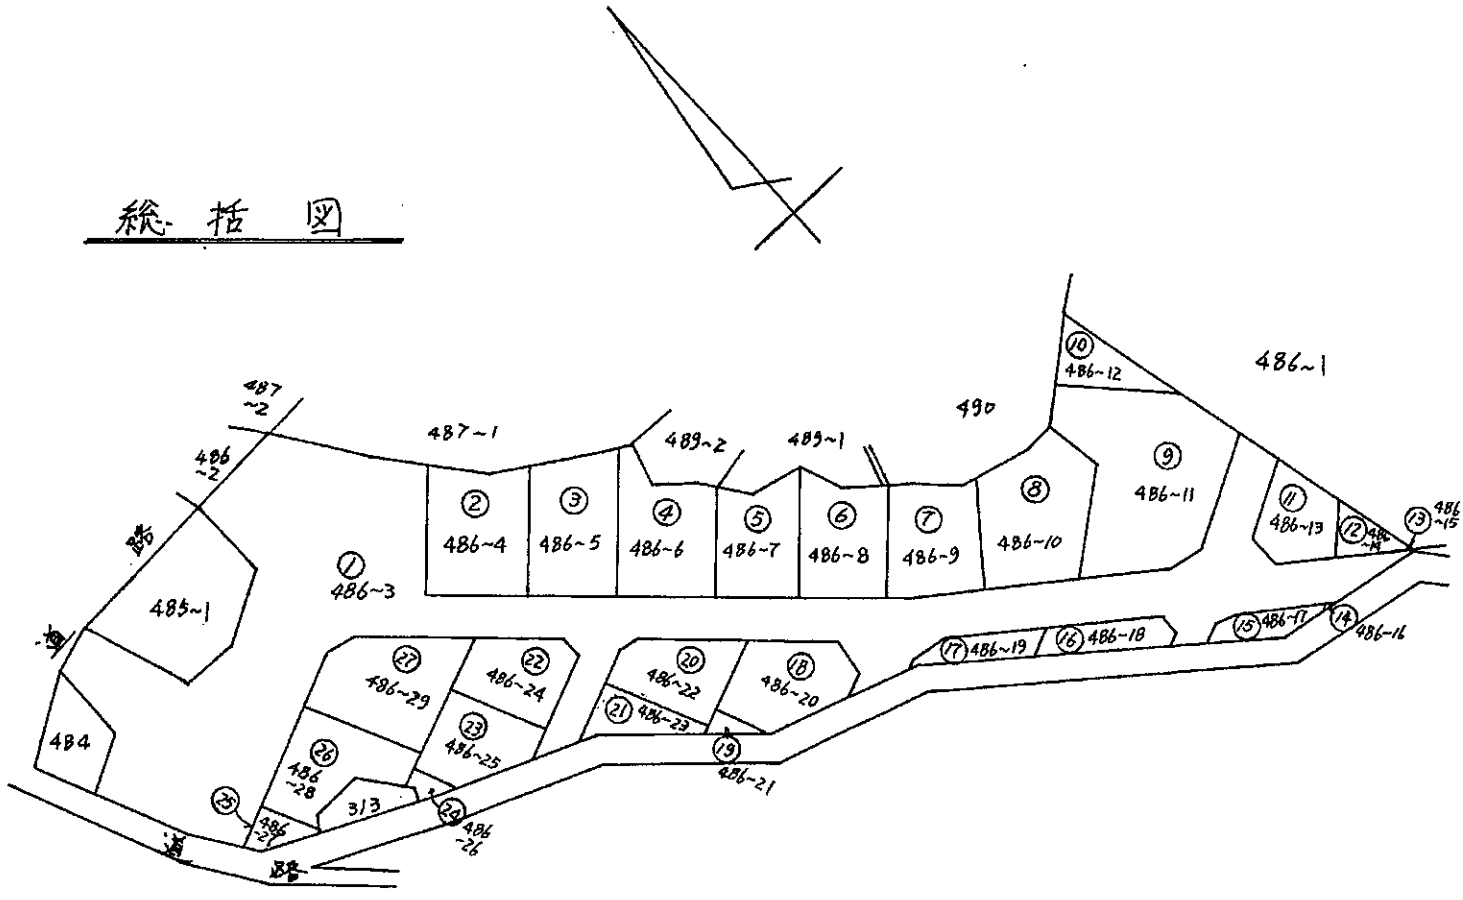



$$(I/I)$$

新 485-1, 486-4~-29 245014 地 積 測 量 図		48.11.5 1/4
地 番	自 486~3 至 486-29	昭和 四十八年 九月 五日
土地の所在	市原市石川字岡田	
縮 尺 1 / 1000		作 製 年 月 日
総括図 		作 製 者
(千葉土地家屋調査士会用紙)		土地家屋調査士
申 請 人 東京都市新宿区西新宿七丁目八番二〇号		千葉市支分二丁目八番二〇号
株式会社 大 蔵 屋		清 宮 正 雄
代表取締役 清水源次		昭和四十八年拾月五日

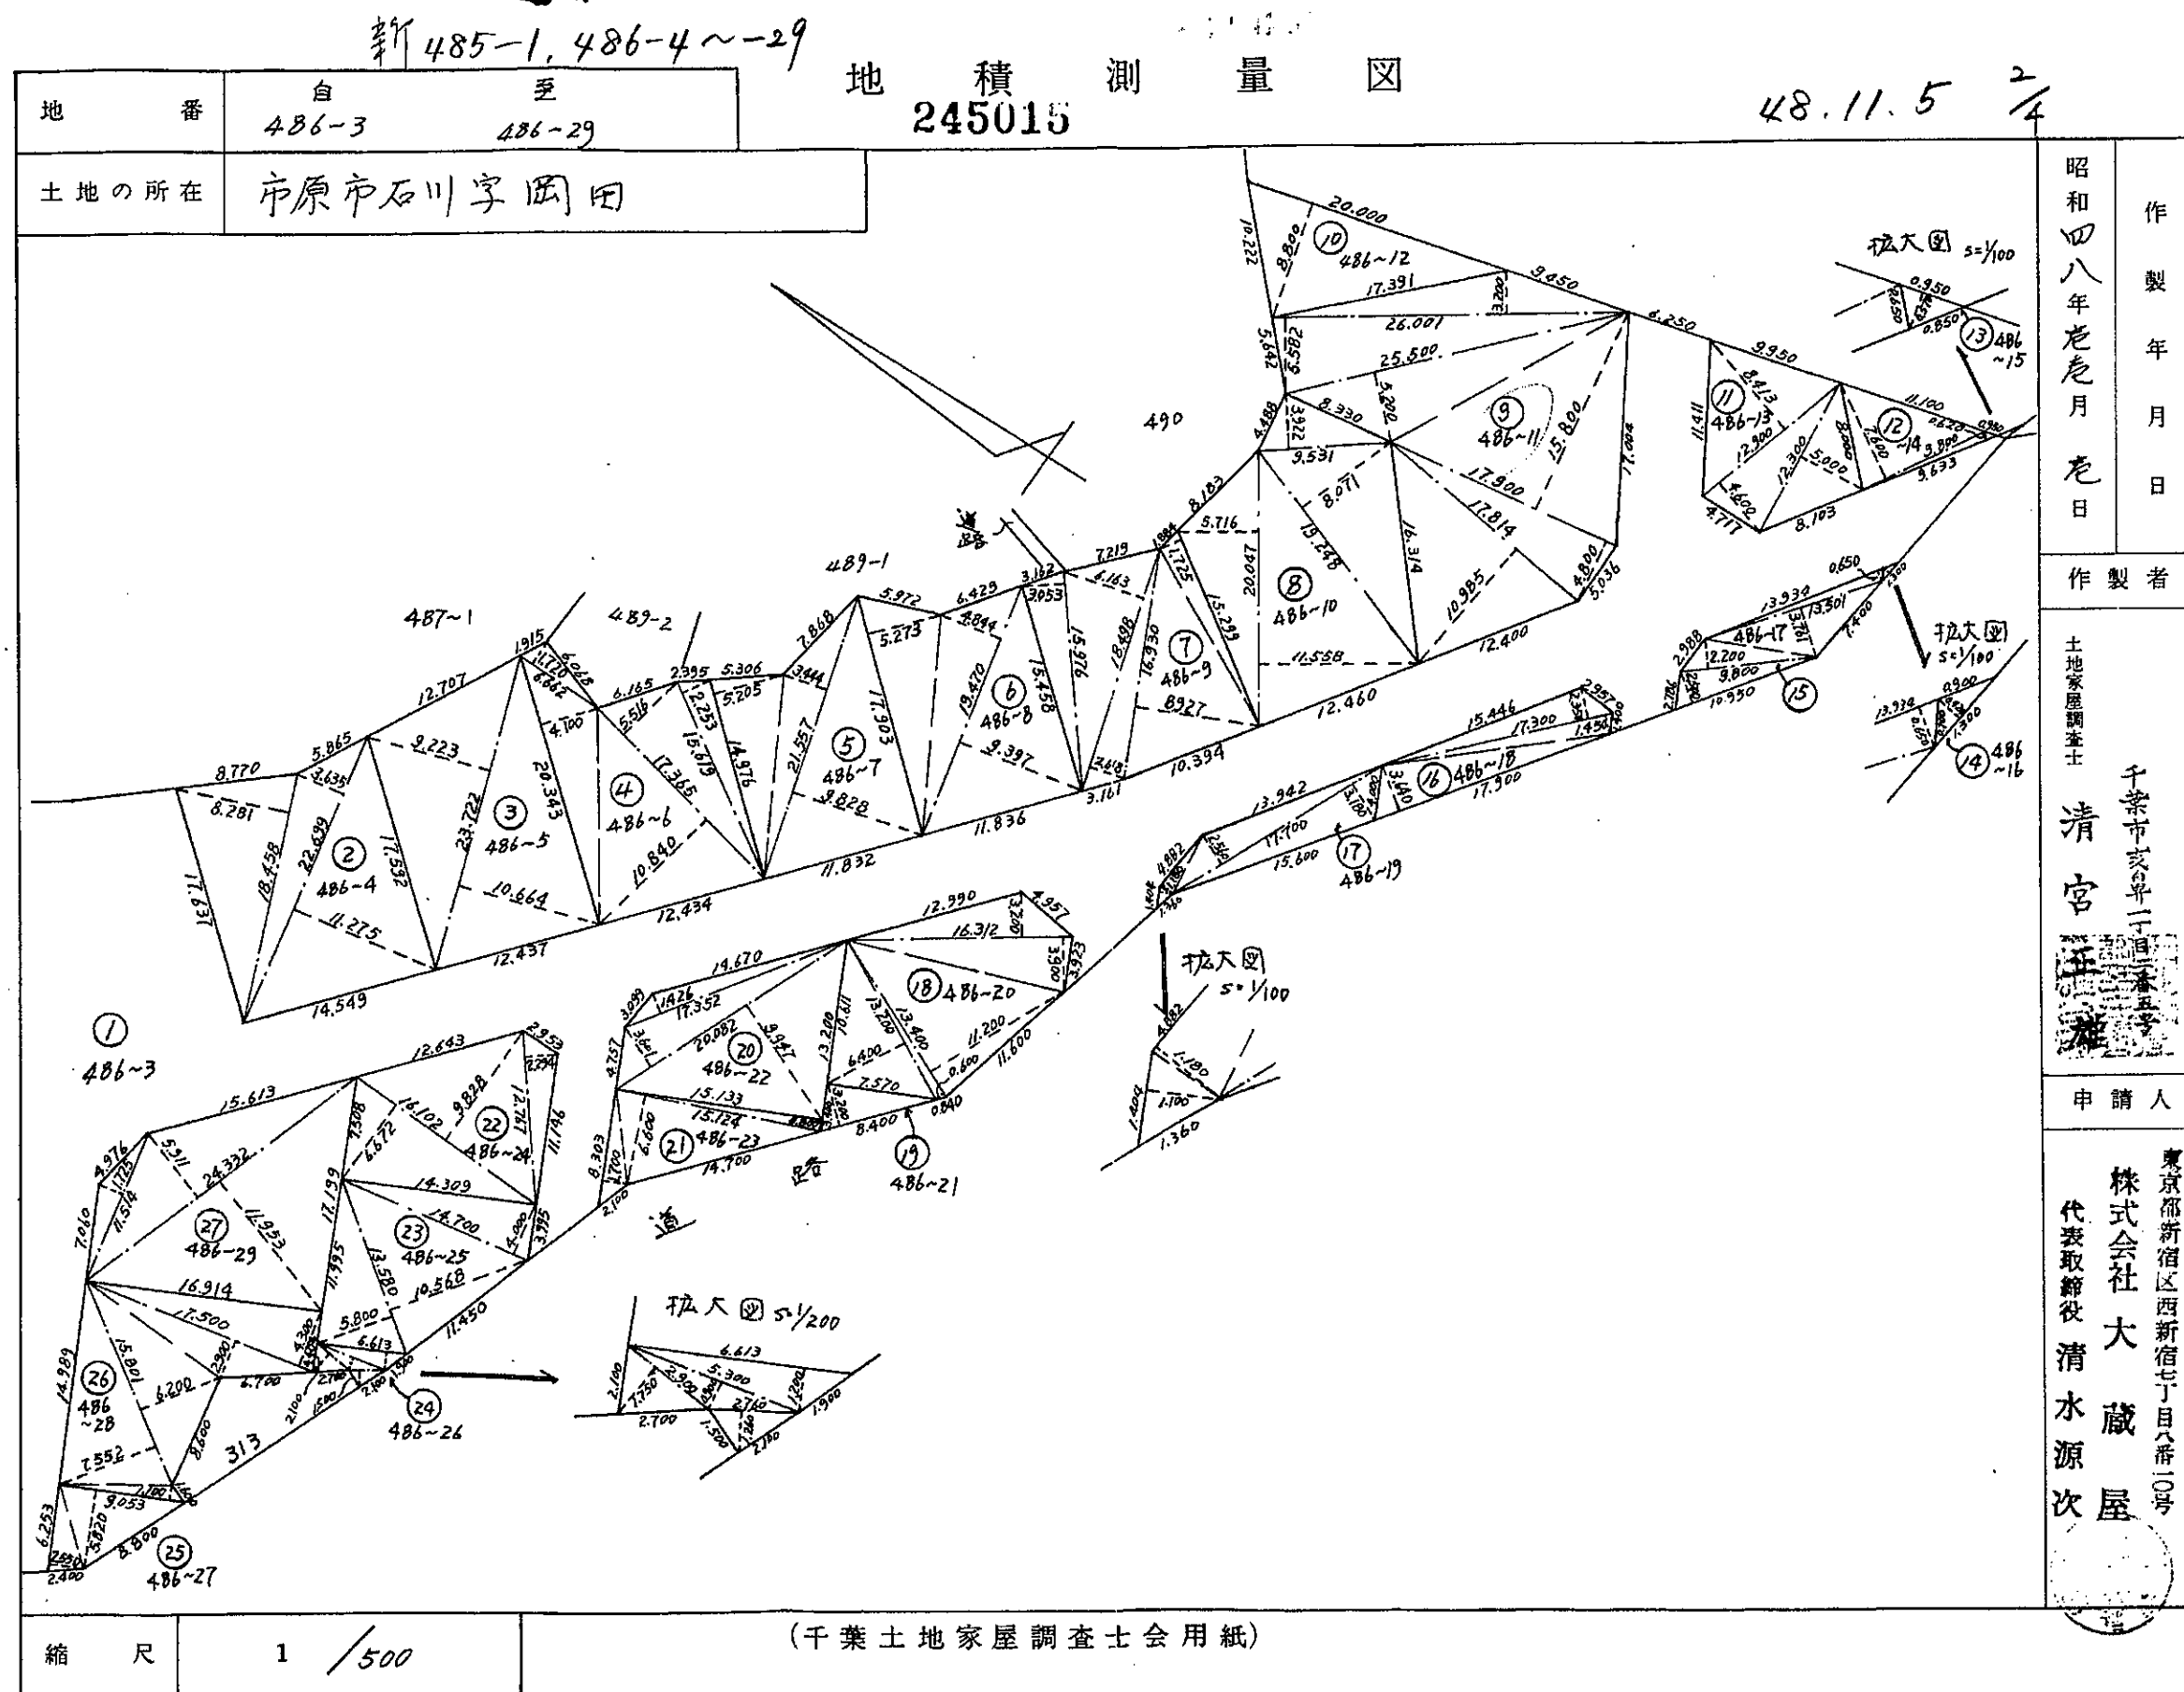

新 485-1. 486-4~-25

地 積 測 量 図

245016

48.11.5 $\frac{3}{4}$

地 番	自 486-3 至 486-4 486-25													
土地の所在	市原市石川字岡田													

地 番	底 辺	高	サ	倍 積	面 積	地 番	底 辺	高	サ	倍 積	面 積
② 486-4	18 458	8 281		152 850 698	m ²	⑬ 486-15	0 950	0 570		0 541 500	0 270 750 m ²
	22 699	3 135	11 275	338 442 090		⑭ 486-16	1 300	0 420		0 546 000	0 273 000
			訂	491 292 788	245 646 394	⑮ 486-17	13 934	0 650		9 057 100	
③ 486-5	23 722	9 223	10 664	471 759 414	235 879 707		13 501	3 761		50 777 261	
④ 486-6	20 343	4 100		83 406 300			9 800	2 200		21 560 000	
	6 662	1 720		11 458 640			10 950	2 500		27 375 000	
	17 365	5 516	10 840	284 021 940					訂	108 769 361	54 384 680 5
	15 619	2 253		35 189 607		⑯ 486-18	17 300	2 350	1 450	65 740 000	
			訂	414 076 487	207 038 243 5		17 900	3 640		65 156 000	
⑤ 486-7	14 976	5 205		77 950 080					訂	130 896 000	65 448 000
	21 557	3 444	9 828	286 104 504		⑰ 486-19	17 700	2 560	3 180	101 598 000	
			訂	364 054 584	182 027 292		4 882	1 180		5 760 760	
⑥ 486-8	17 903	5 273		94 402 519			1 404	1 100		1 544 400	
	19 470	4 844	9 397	277 272 270					訂	108 903 160	54 451 580
			訂	371 674 789	185 837 394 5	⑱ 486-20	16 312	3 200	3 900	115 815 200	
⑦ 486-9	15 976	3 053		48 774 728			13 400	11 200	0 600	158 120 000	
	18 498	6 163	2 618	162 430 938			13 200	6 400		84 480 000	
	16 930	8 927		151 134 110					訂	358 415 200	179 207 600
	15 299	1 725		26 390 775		⑲ 486-21	8 400	3 200		26 880 000	13 440 000
			訂	388 730 551	194 365 275 5	⑳ 486-22	20 082	9 947	3 601	272 070 936	
⑧ 486-10	20 047	5 716	11 558	346 291 878			17 352	1 426		24 743 952	
	19 248	8 071		155 350 608					訂	296 814 888	148 407 444
	9 531	3 922		37 380 582		㉑ 486-23	8 303	1 700		14 115 100	
			訂	539 023 068	269 511 534		15 124	0 800	6 600	111 917 600	
⑨ 486-11	26 001	3 200	5 582	228 340 782					訂	126 032 700	63 016 350
	25 500	5 200		132 600 000		㉒ 486-24	16 102	6 672	9 828	265 683 000	
	17 900	15 800	4 800	368 740 000			12 767	2 294		29 287 498	
	17 814	10 985		195 686 790					訂	294 970 498	147 485 249
			訂	925 367 572	462 683 786	㉓ 486-25	14 700	4 000		58 800 000	
⑩ 486-12	20 000	8 800		176 000 000	88 000 000		13 580	5 800	10 568	222 277 440	
㉔ 486-13	12 900	8 413	4 600	167 867 700					訂	281 077 440	140 538 720
	12 300	5 000		61 500 000							
			訂	229 367 700	114 683 850						
㉕ 486-14	9 800	7 600	0 620	80 556 000	40 278 000						

縮 尺

1 /

(千葉土地家屋調査士会用紙)

昭和四十八年九月五日

作 製 年 月 日

作 製 者

土地家屋調査士

千葉市中央区一丁目八番二号

株式会社 大 蔵 屋

代表取締役 清水源次

申請 人

昭和四十八年九月五日